




ÍBRÓTTAÐÚS HÖFN HORNAFIRÐI
TILLÖGUTEIKNING DAGS 9. DES 2022
AFSTÖÐUMYND MKV 1:1250 Á A3
ASK ARKITEKTAR -
GUNNAR BOGI ARK. FAÍ

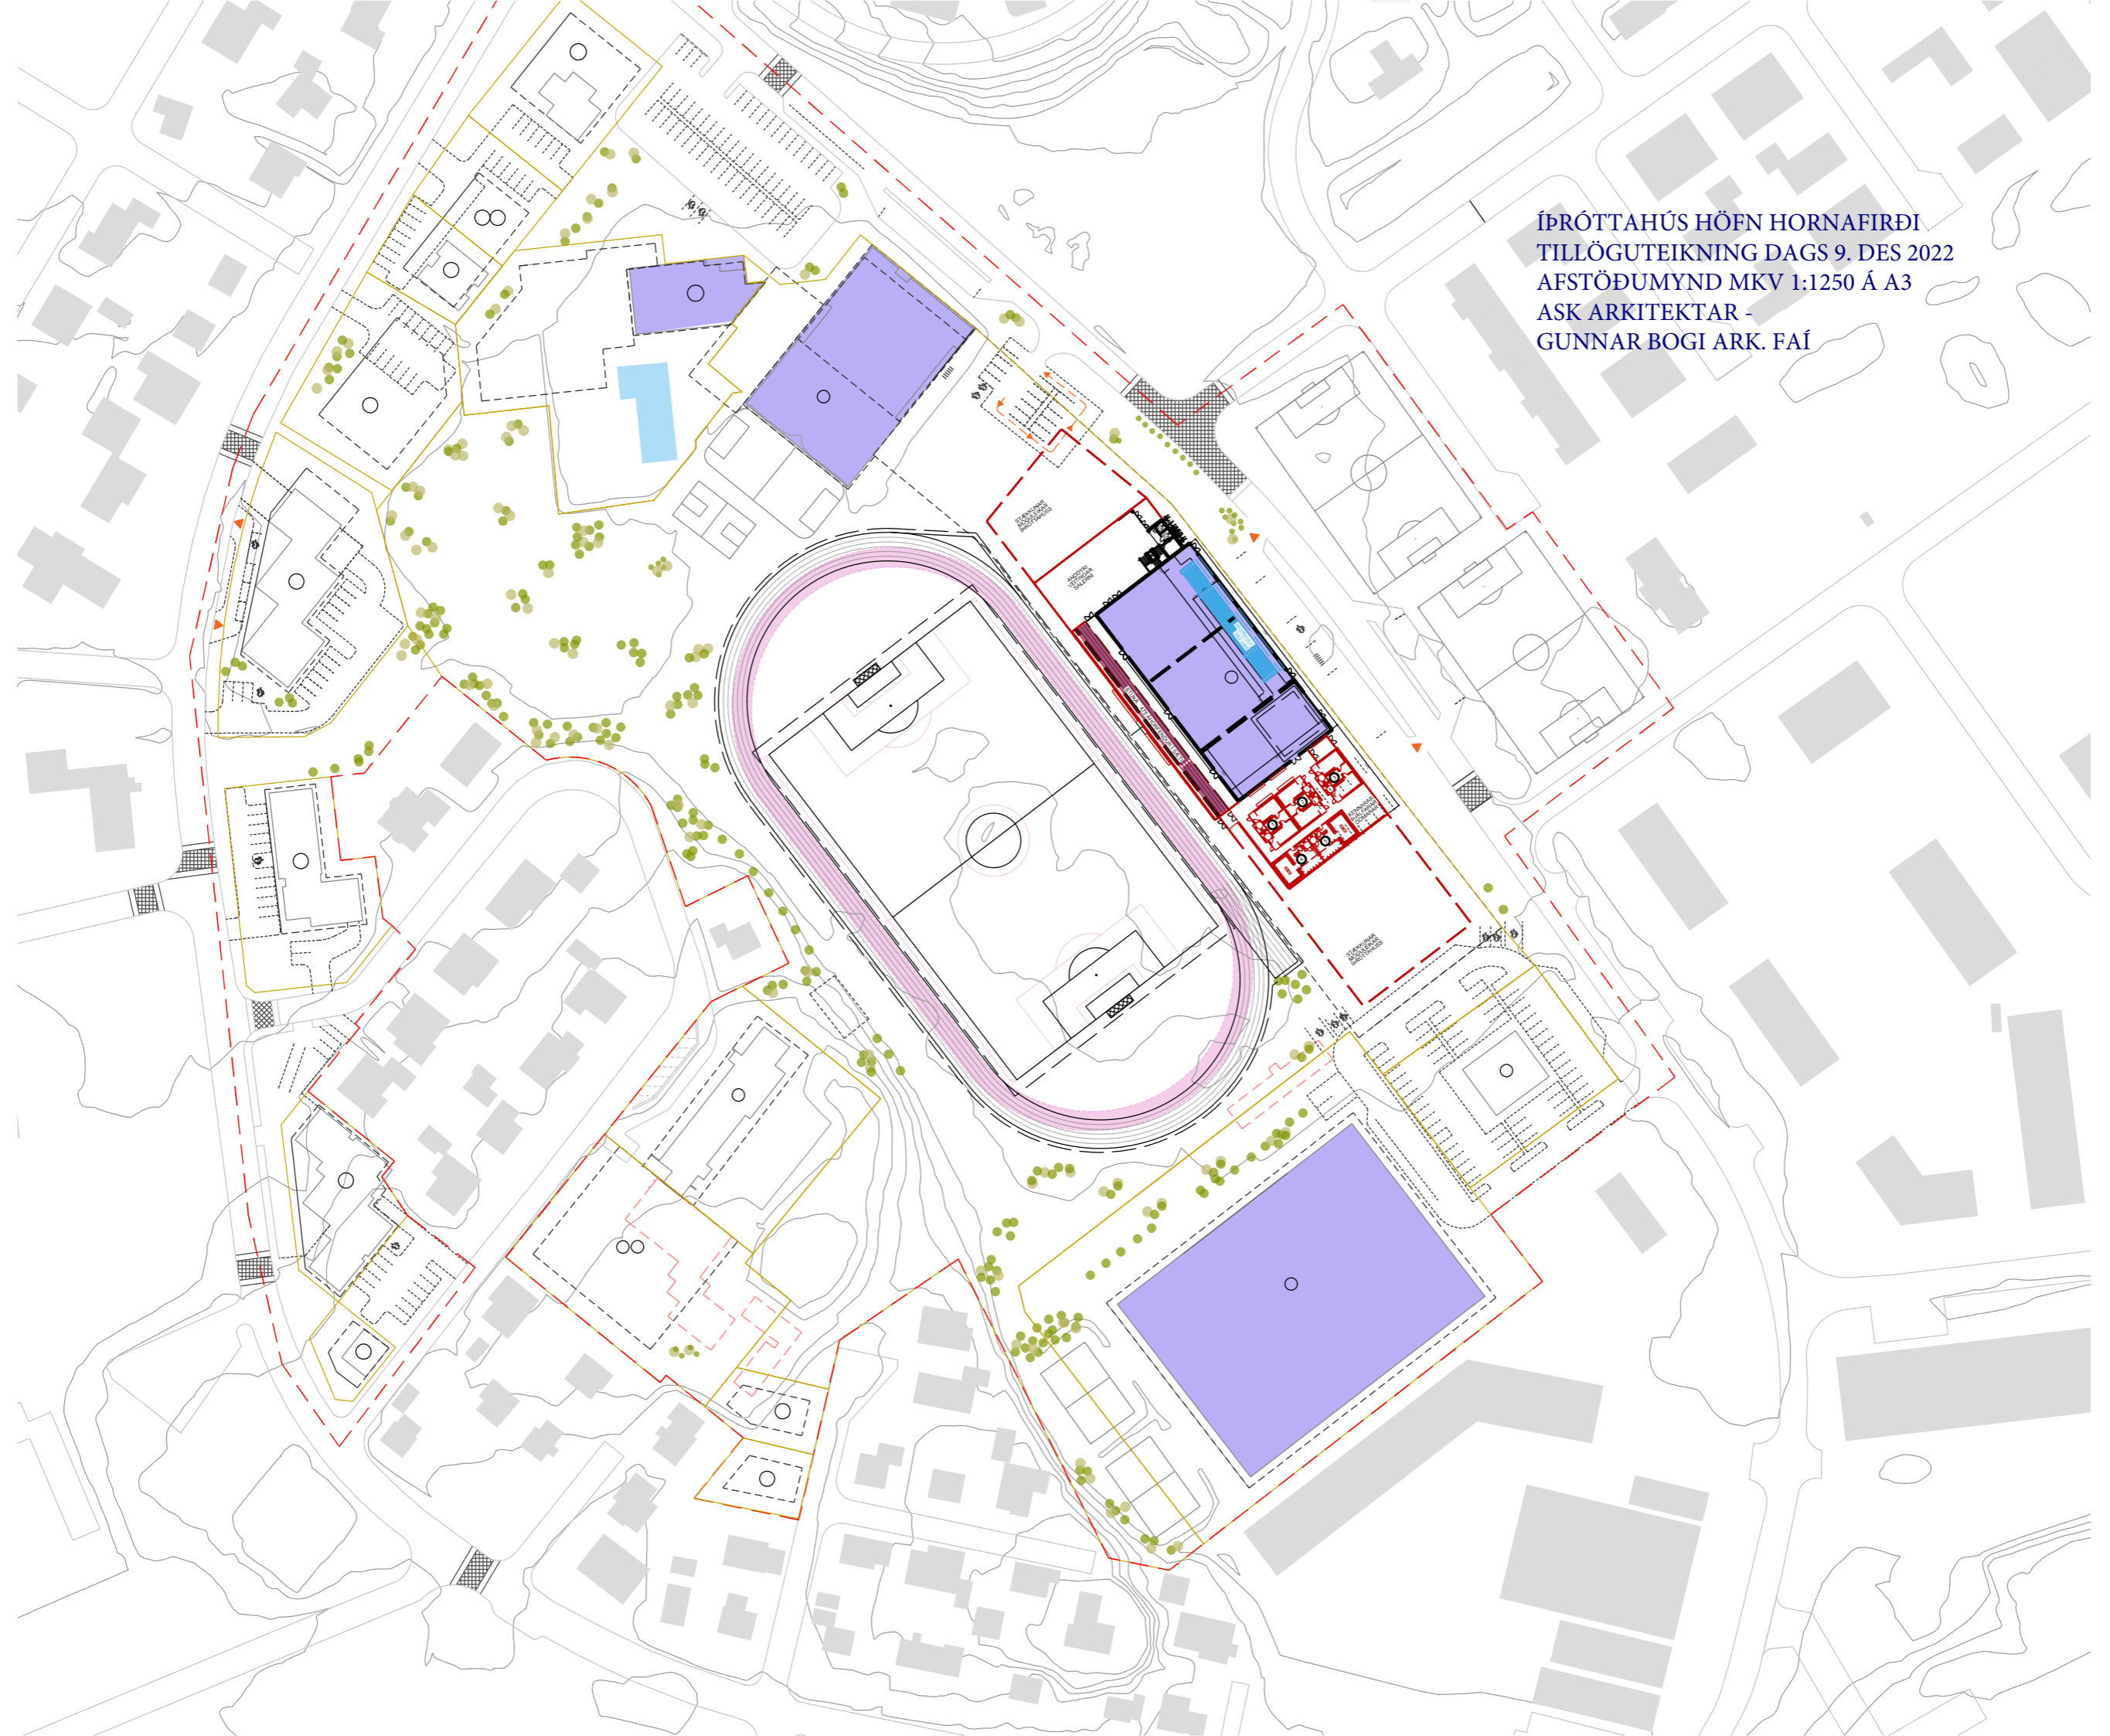

ÍÞRÓTTAÐÚS HÖFN HORNAFIRÐI
TILLÖGUTEIKNING DAGS 9. DES 2022
AFSTÖÐUMYND MKV 1:500 Á A3
ASK ARKITEKTAR -
GUNNAR BOGI ARK. FAÍ

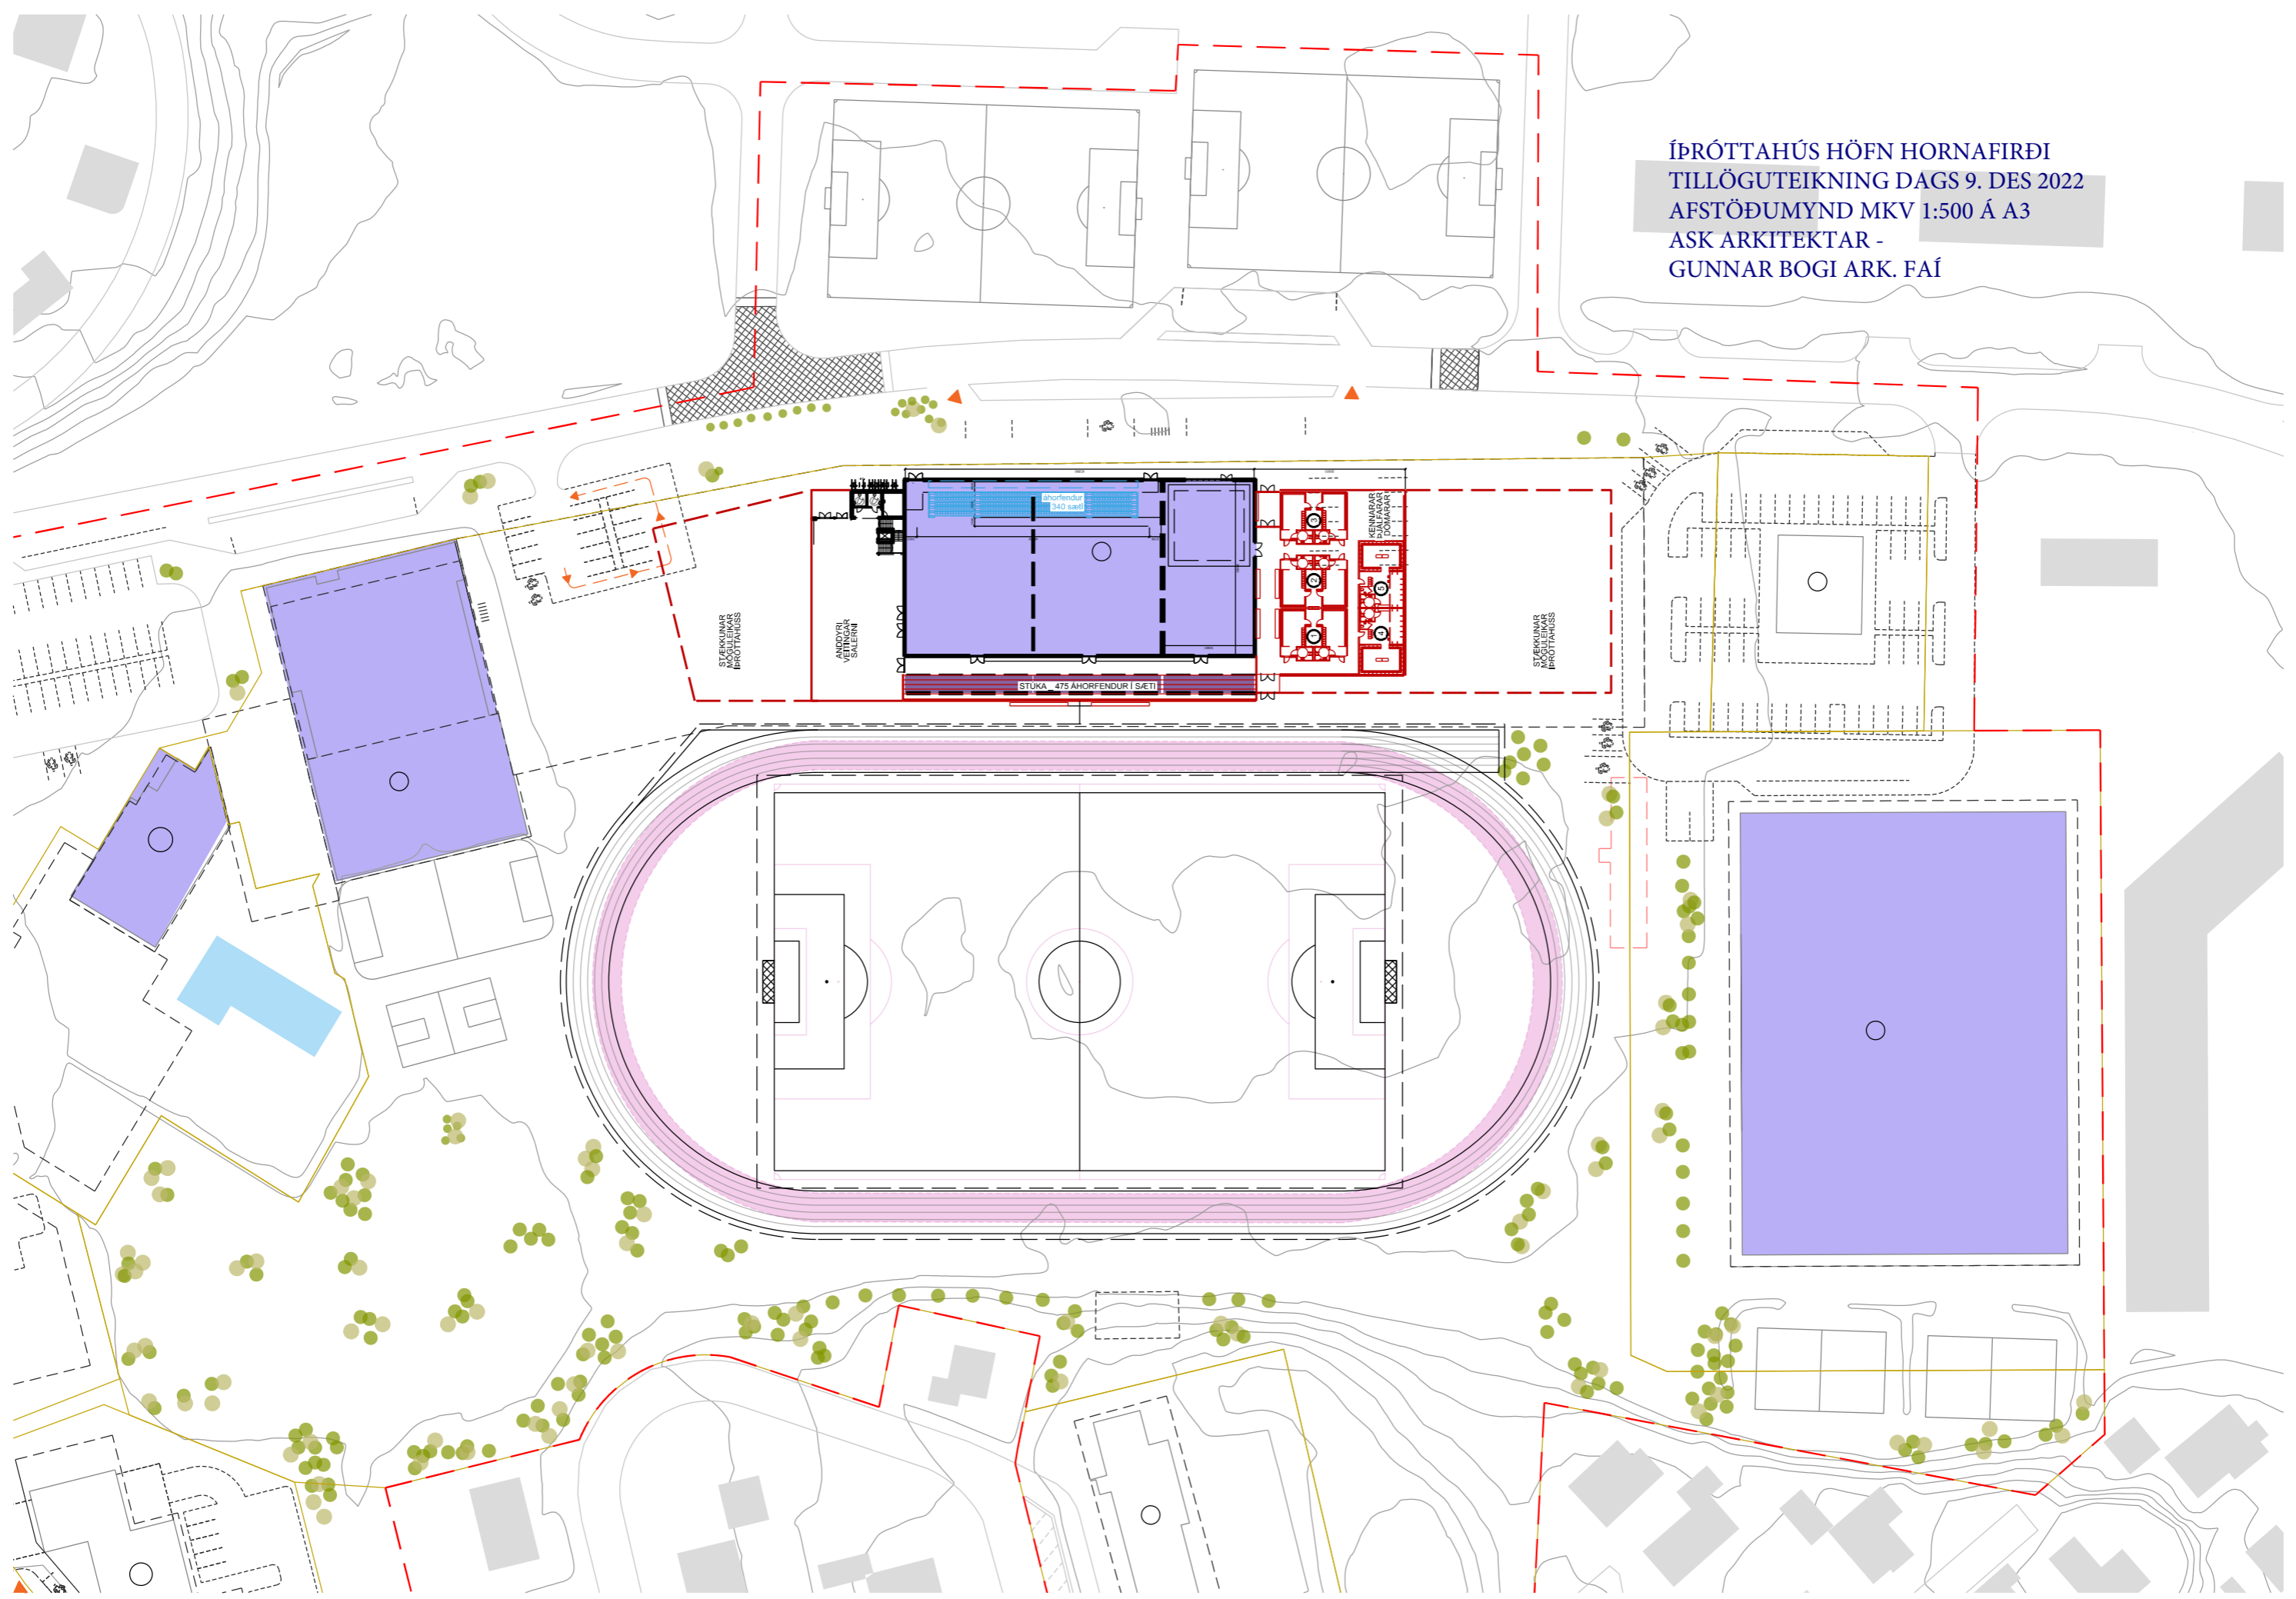


ANDDYRI
VEITINGAR
SALERNI

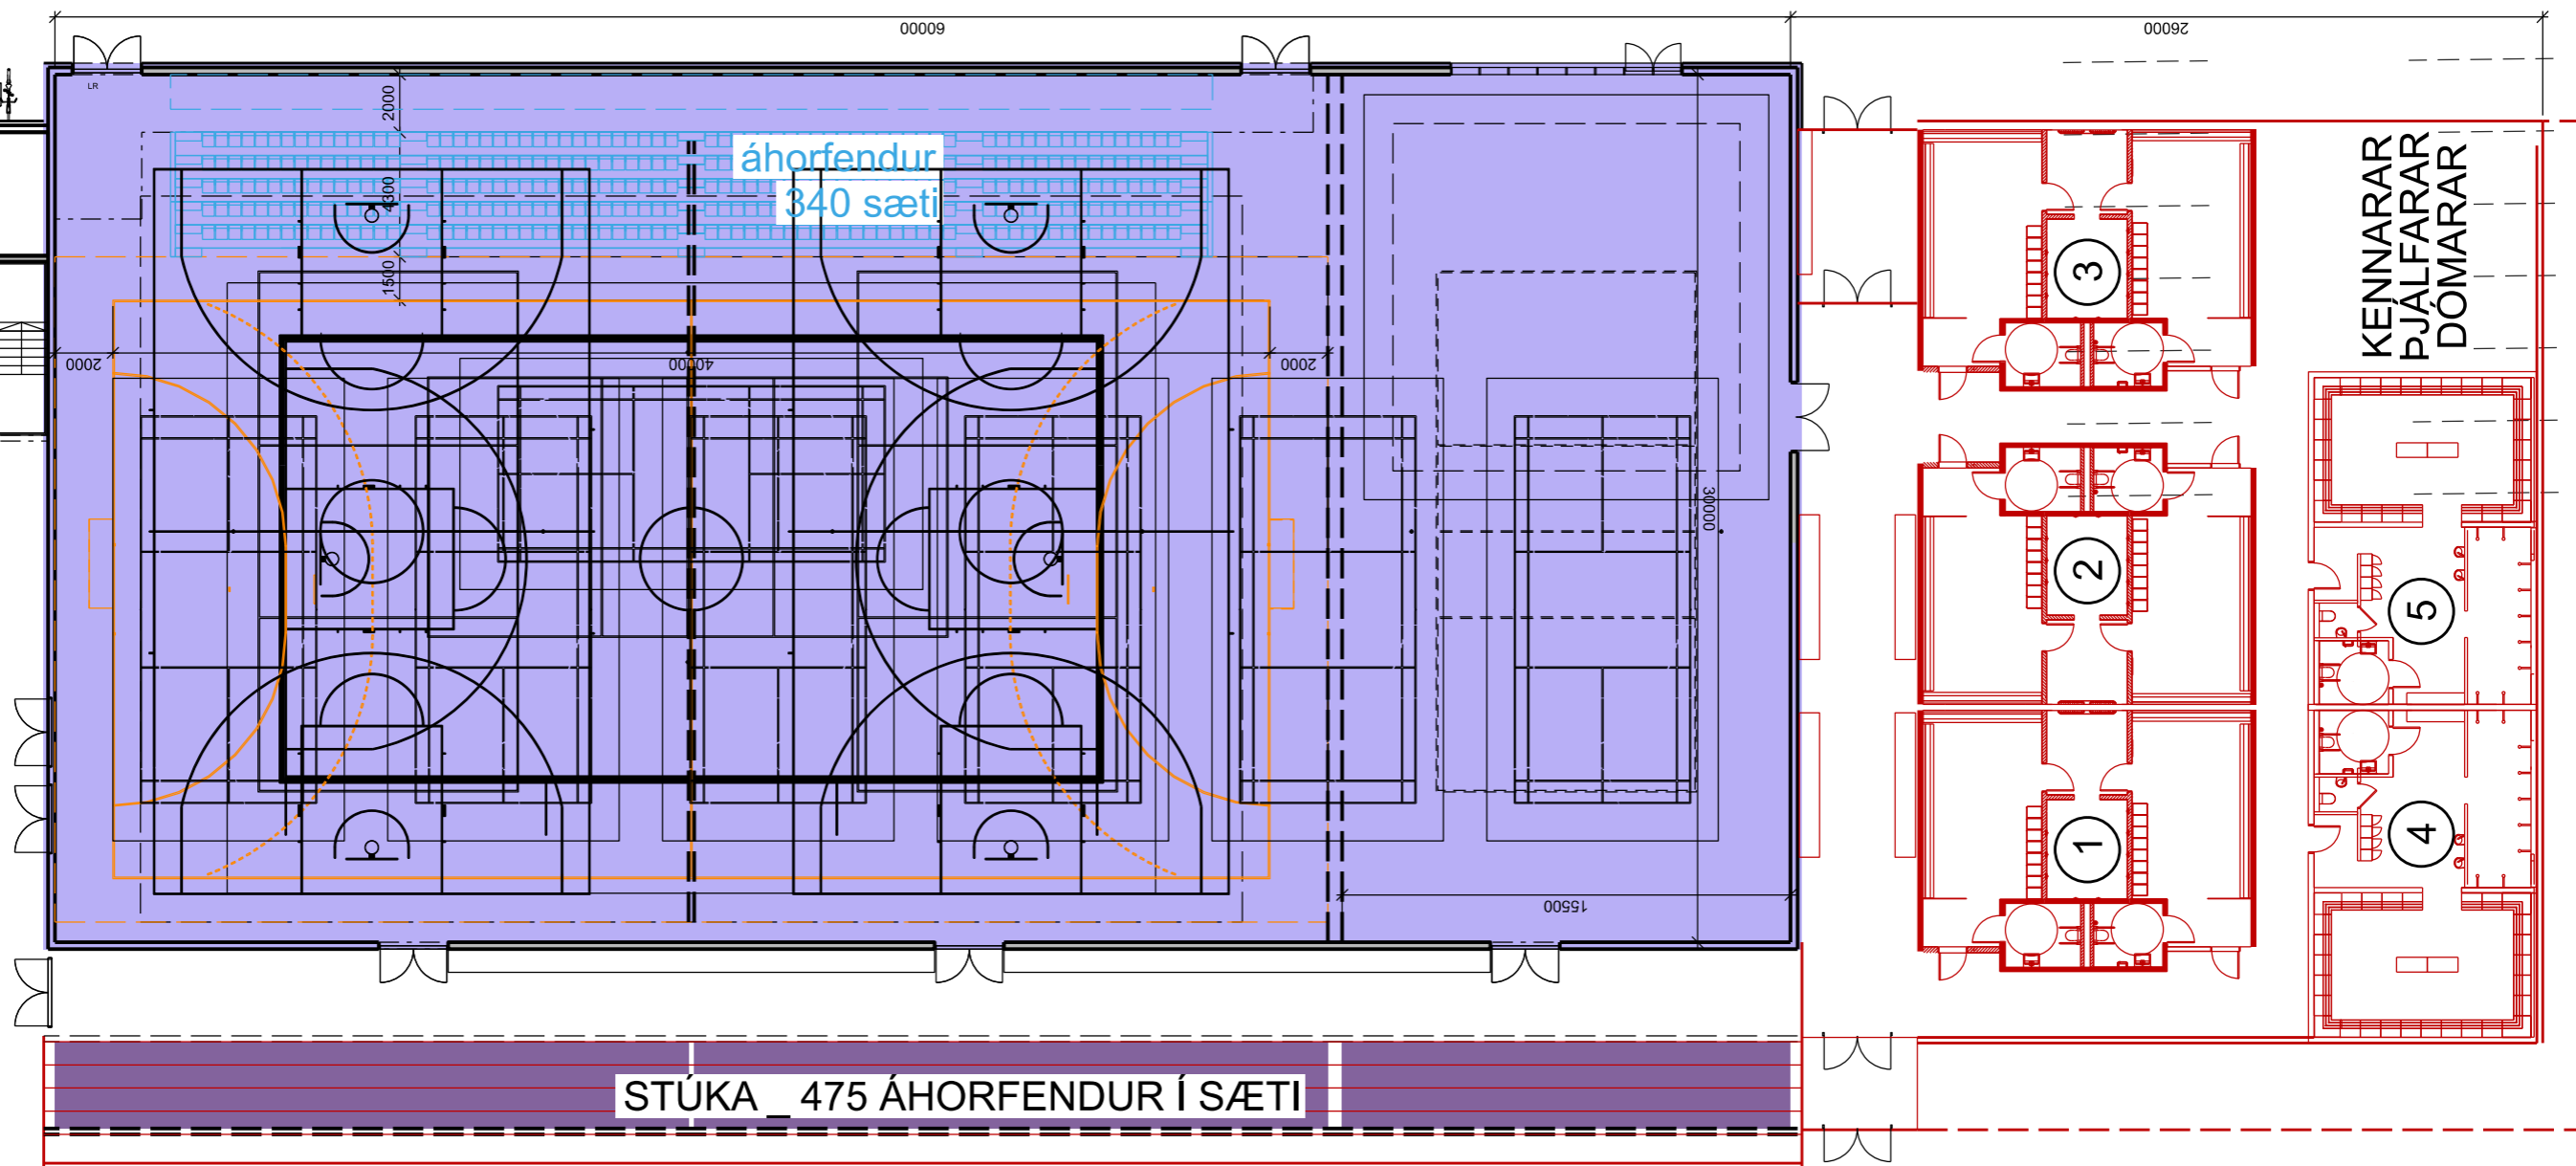


ÍFRÓTTAÐÚS HÖFN HORNAFIRÐI
TILLÖGUTEIKNING DAGS 9. DES 2022
ALLIR VELLIR_MKV 1:250 Á A3
ASK ARKITEKTAR -
GUNNAR BOGI ARK. FAÍ

ANDDYRI
VEITINGAR
SALERNI

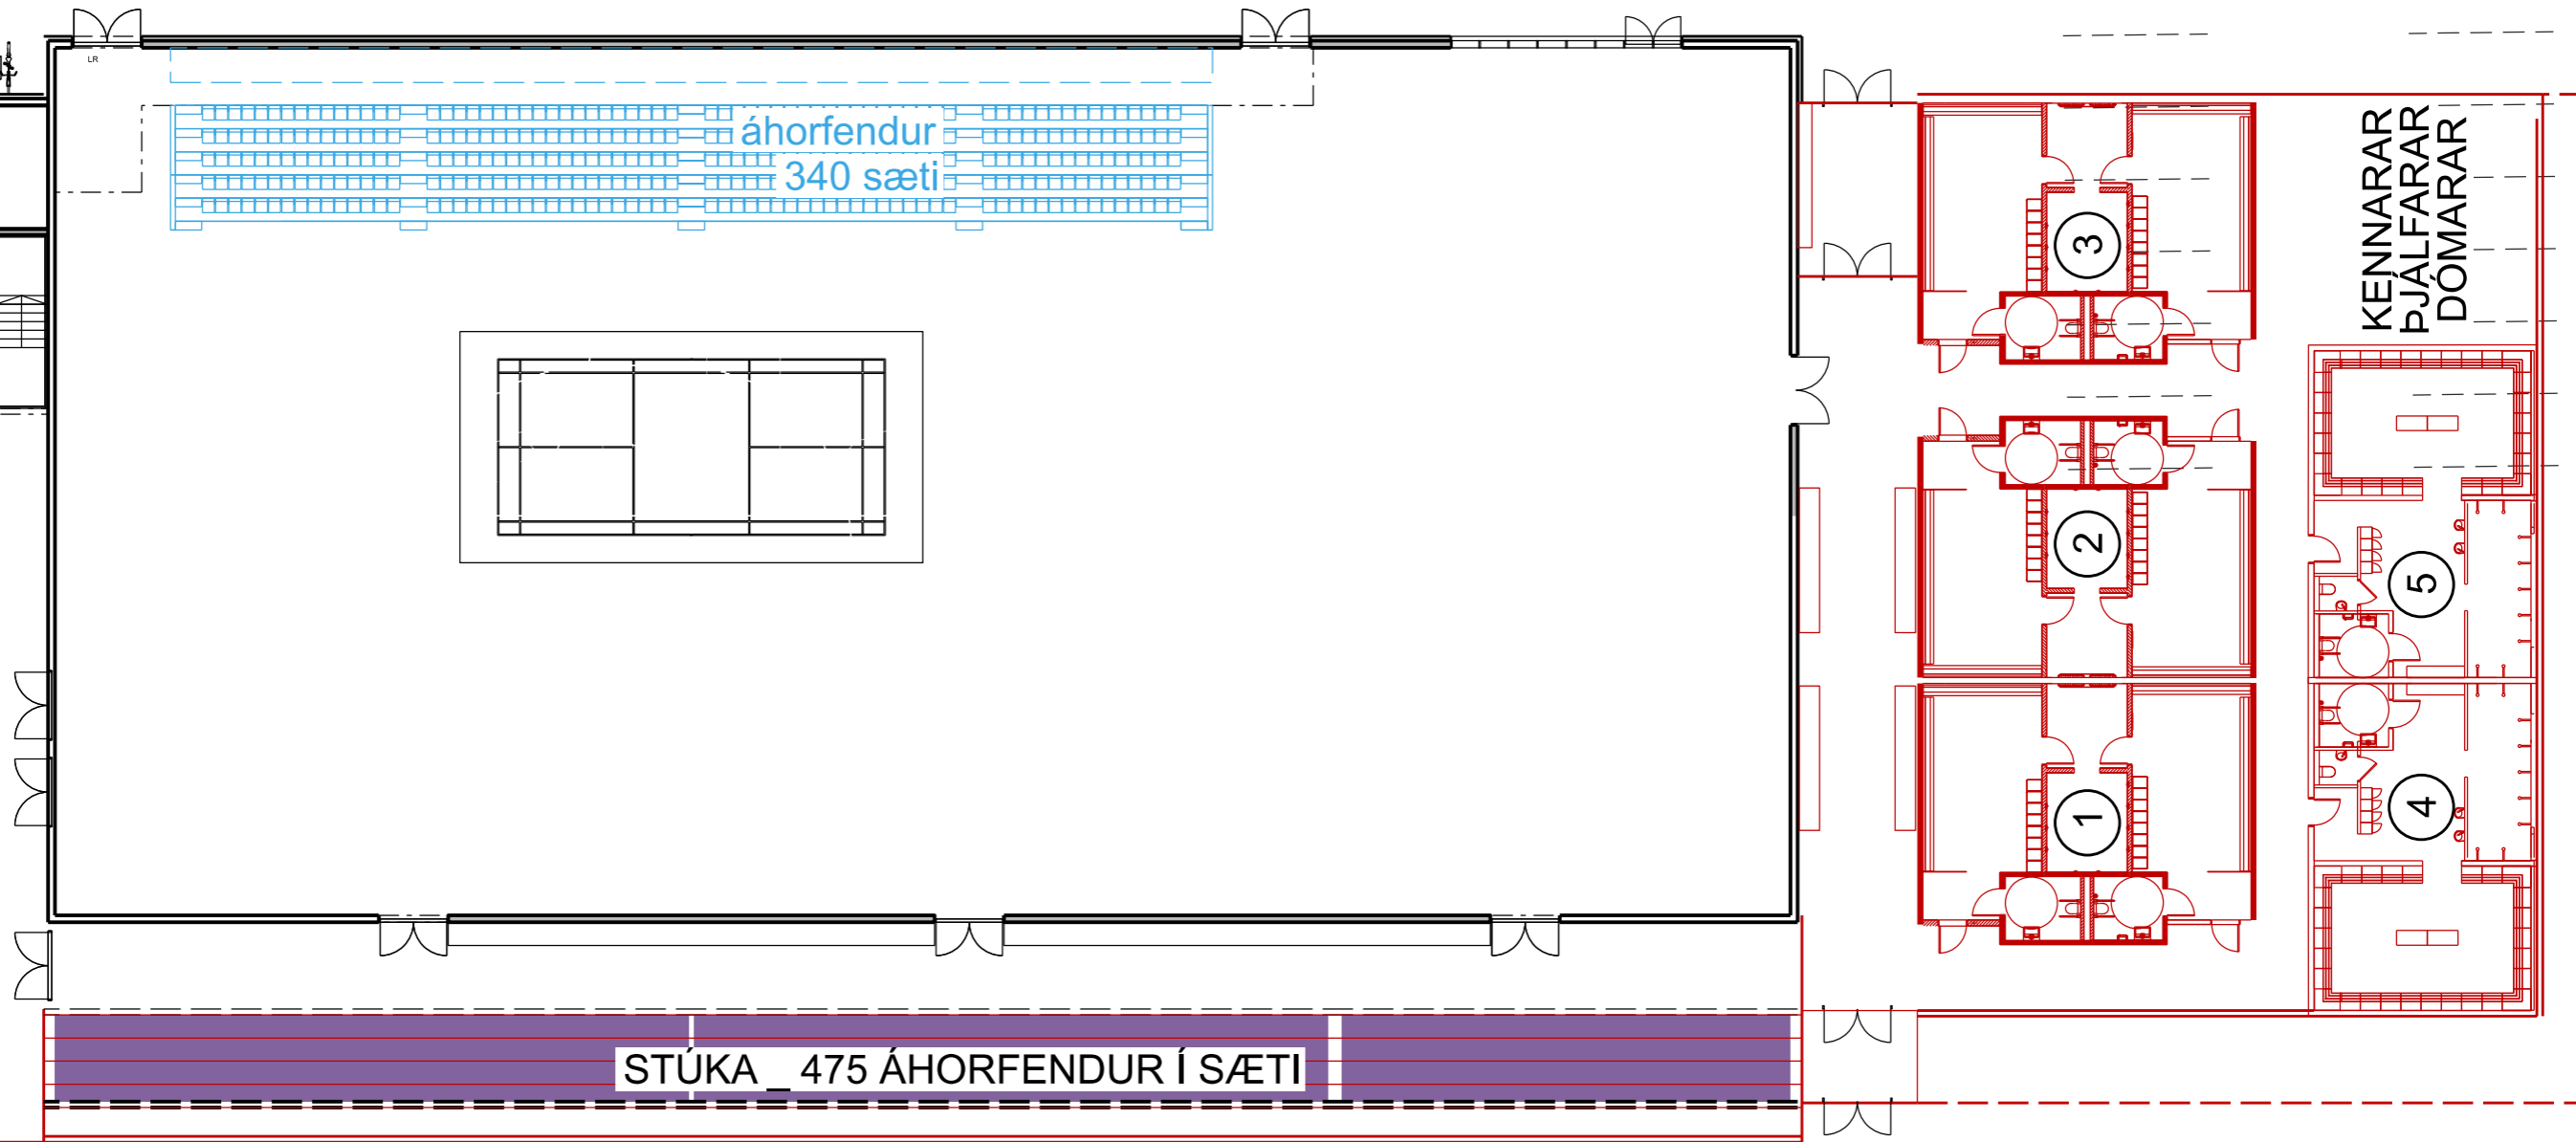

ÍFRÓTTAÐÚS HÖFN HORNAFIRÐI
TILLÖGUTEIKNING DAGS 9. DES 2022
BADMINTON-KEPPNIS_ MKV 1:250 Á A3
ASK ARKITEKTAR -
GUNNAR BOGI ARK. FAÍ

ANDDYRI
VEITINGAR
SALERNI

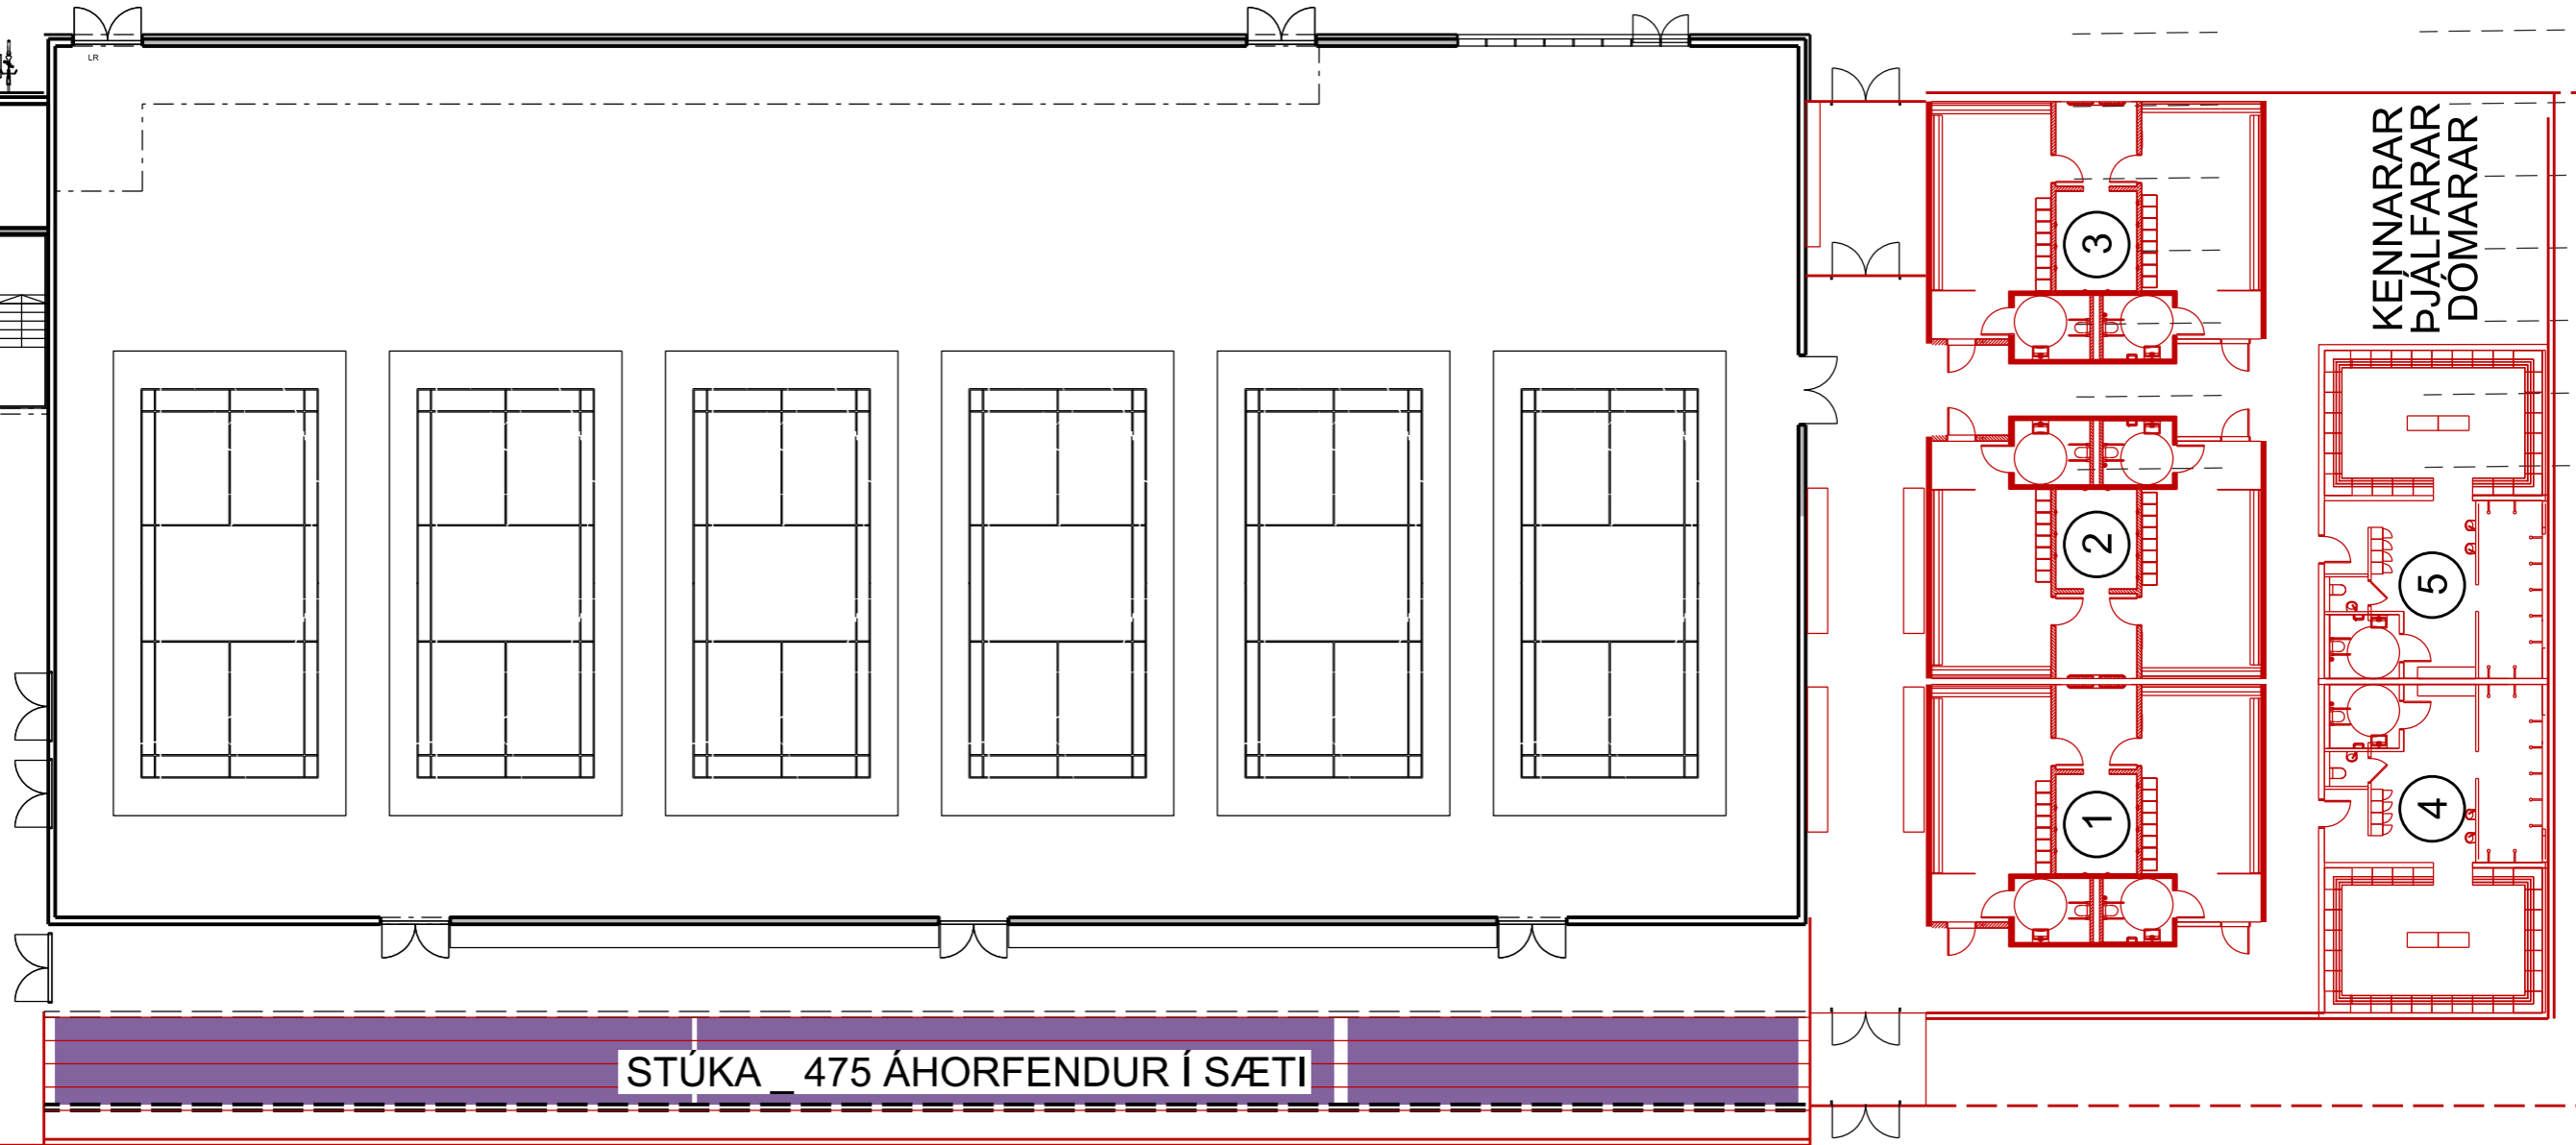


STÚKA 475 ÁHORFENDUR Í SÆTI

KENNARAR
ÞJÁLFAFAR
DÓMARAR


ÍÞRÓTTAHÚS HÖFN HORNAFIRÐI
TILLÖGUTEIKNING DAGS 9. DES 2022
BADMINTON ÆFINGAR_MKV 1:250 Á A3
ASK ARKITEKTAR -
GUNNAR BOGI ARK. FAÍ

ANDDYRI
VEITINGAR
SALERNI

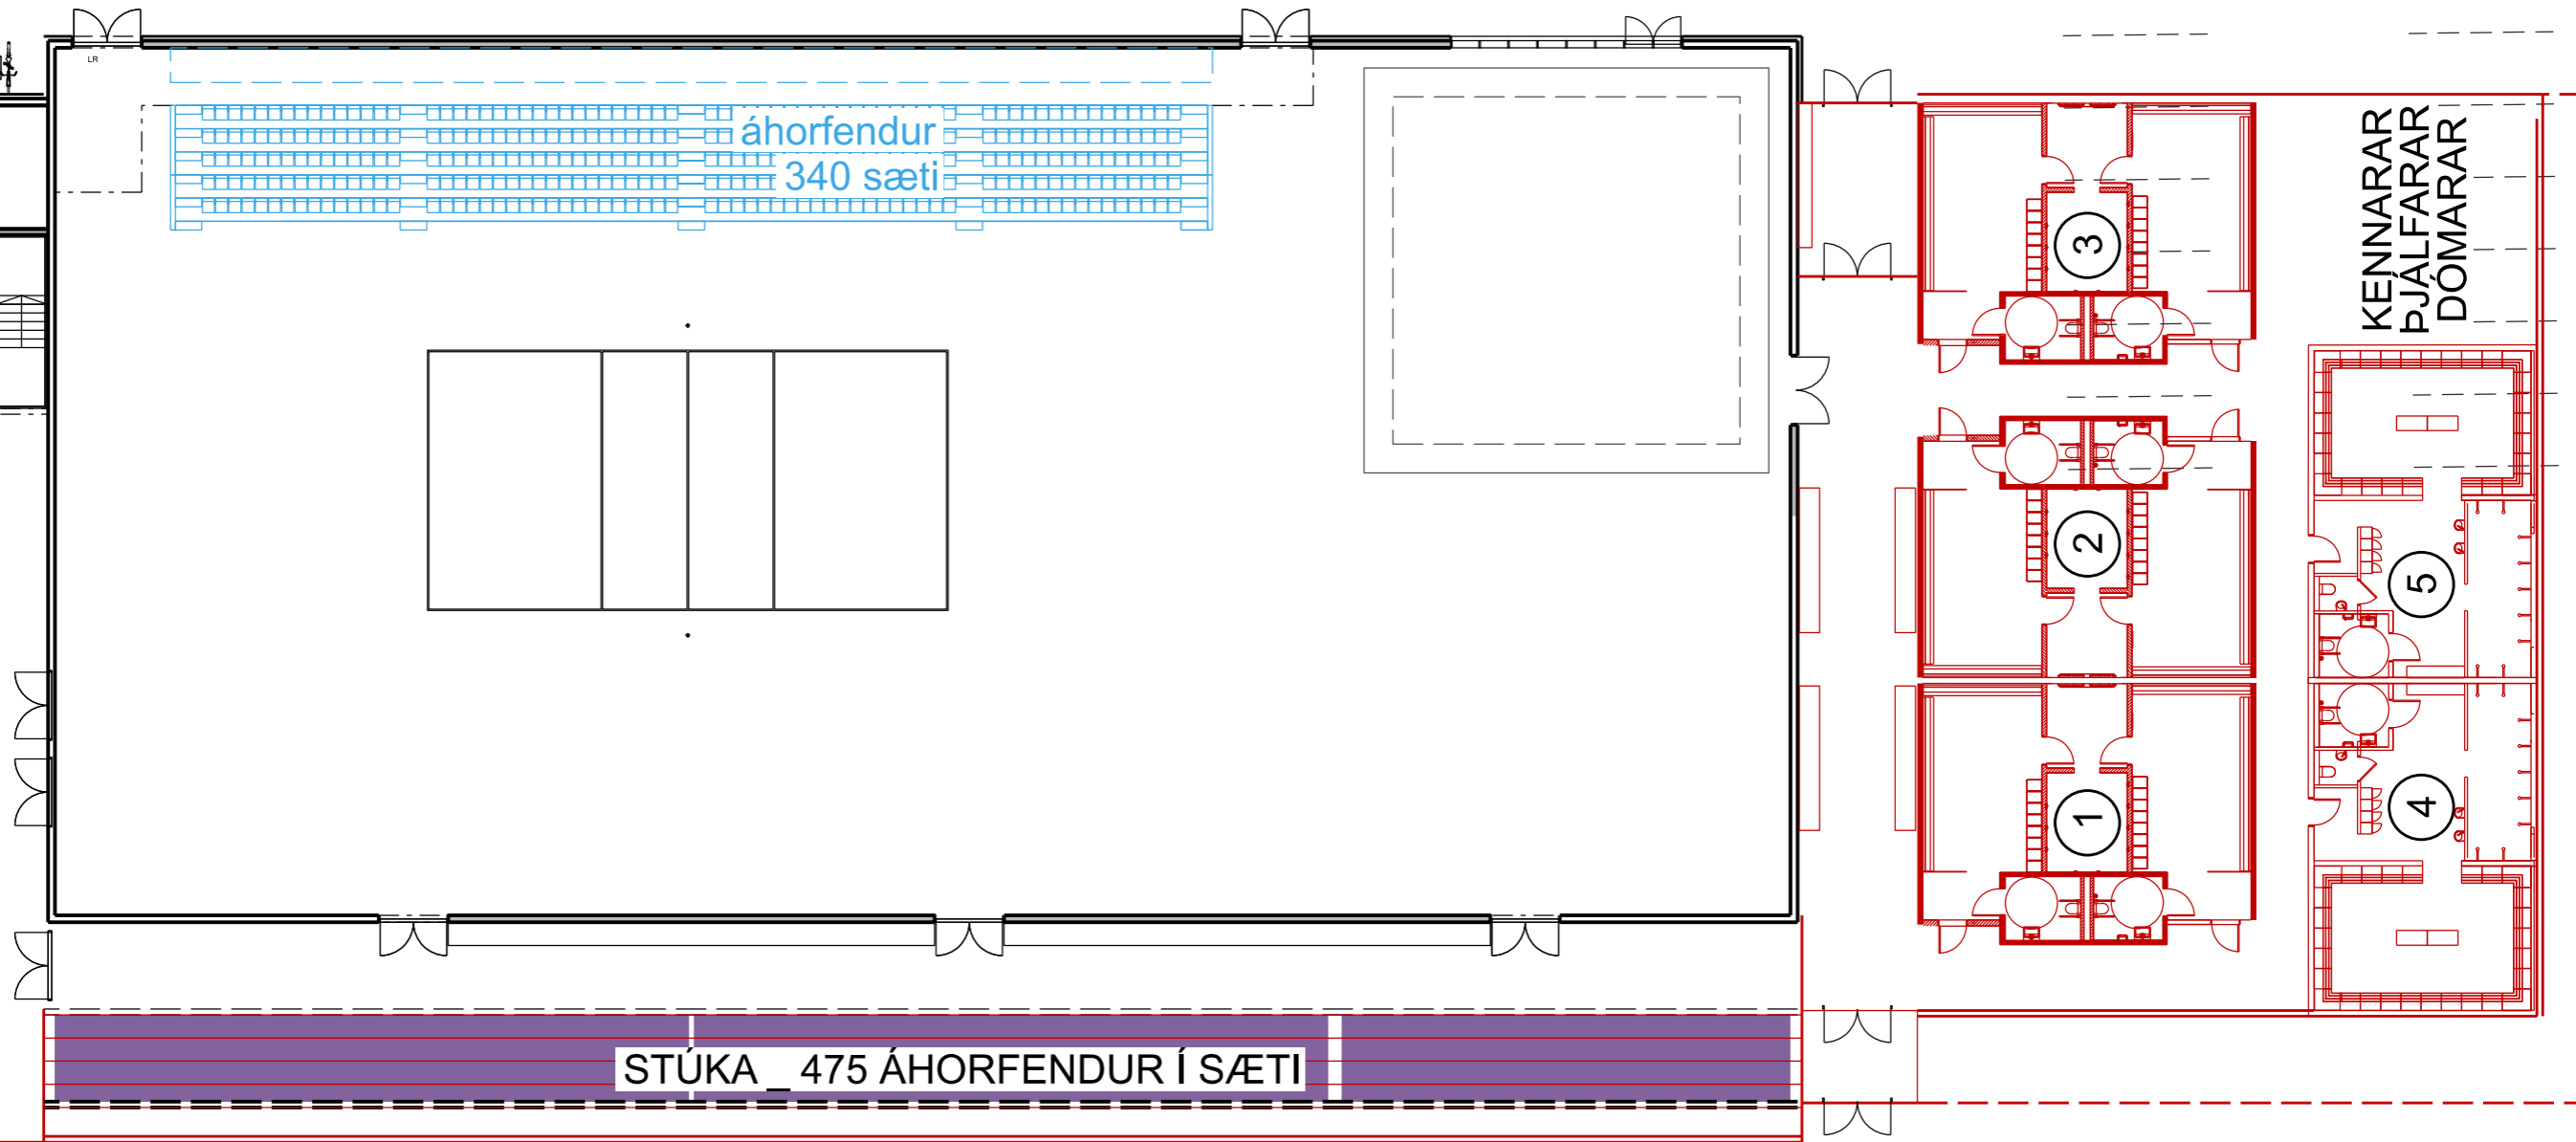


ÍPRÓTTAHÚS HÖFN HORNAFIRÐI
TILLÖGUTEIKNING DAGS 9. DES 2022
BLAK KEPPNIS_MKV 1:250 Á A3
ASK ARKITEKTAR -
GUNNAR BOGI ARK. FAÍ

ANDDYRI
VEITINGAR
SALERNI

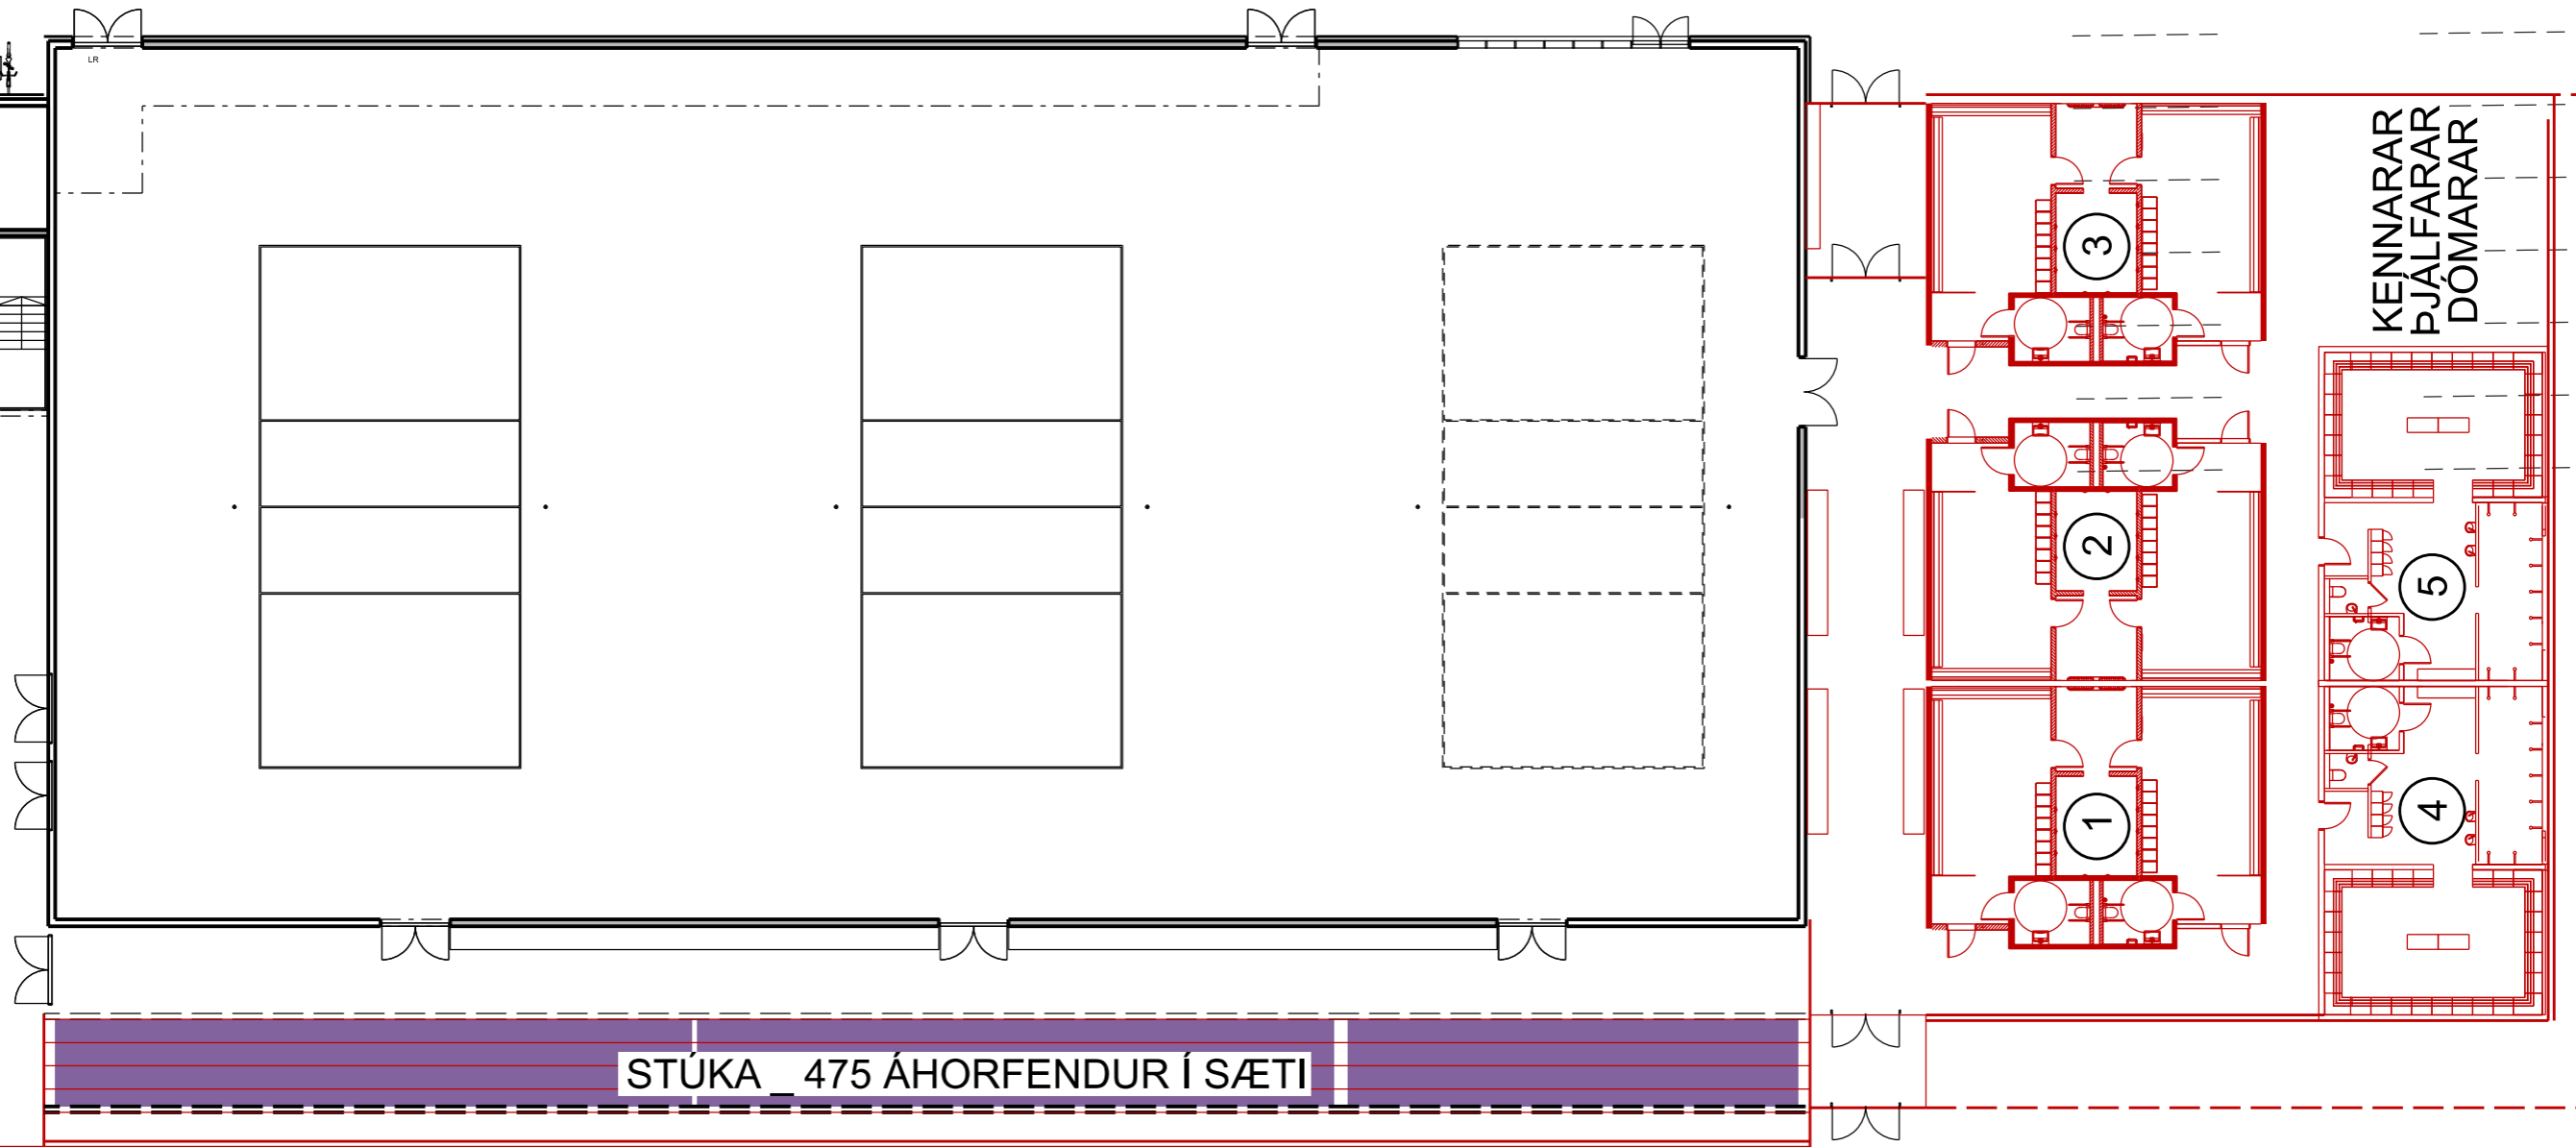


ÍÞRÓTTAHÚS HÖFN HORNAFIRÐI
TILLÖGUTEIKNING DAGS 9. DES 2022
BLAK ÆFINGAR_MKV 1:250 Á A3
ASK ARKITEKTAR -
GUNNAR BOGI ARK. FAÍ

ANDDYRI
VEITINGAR
SALERNI

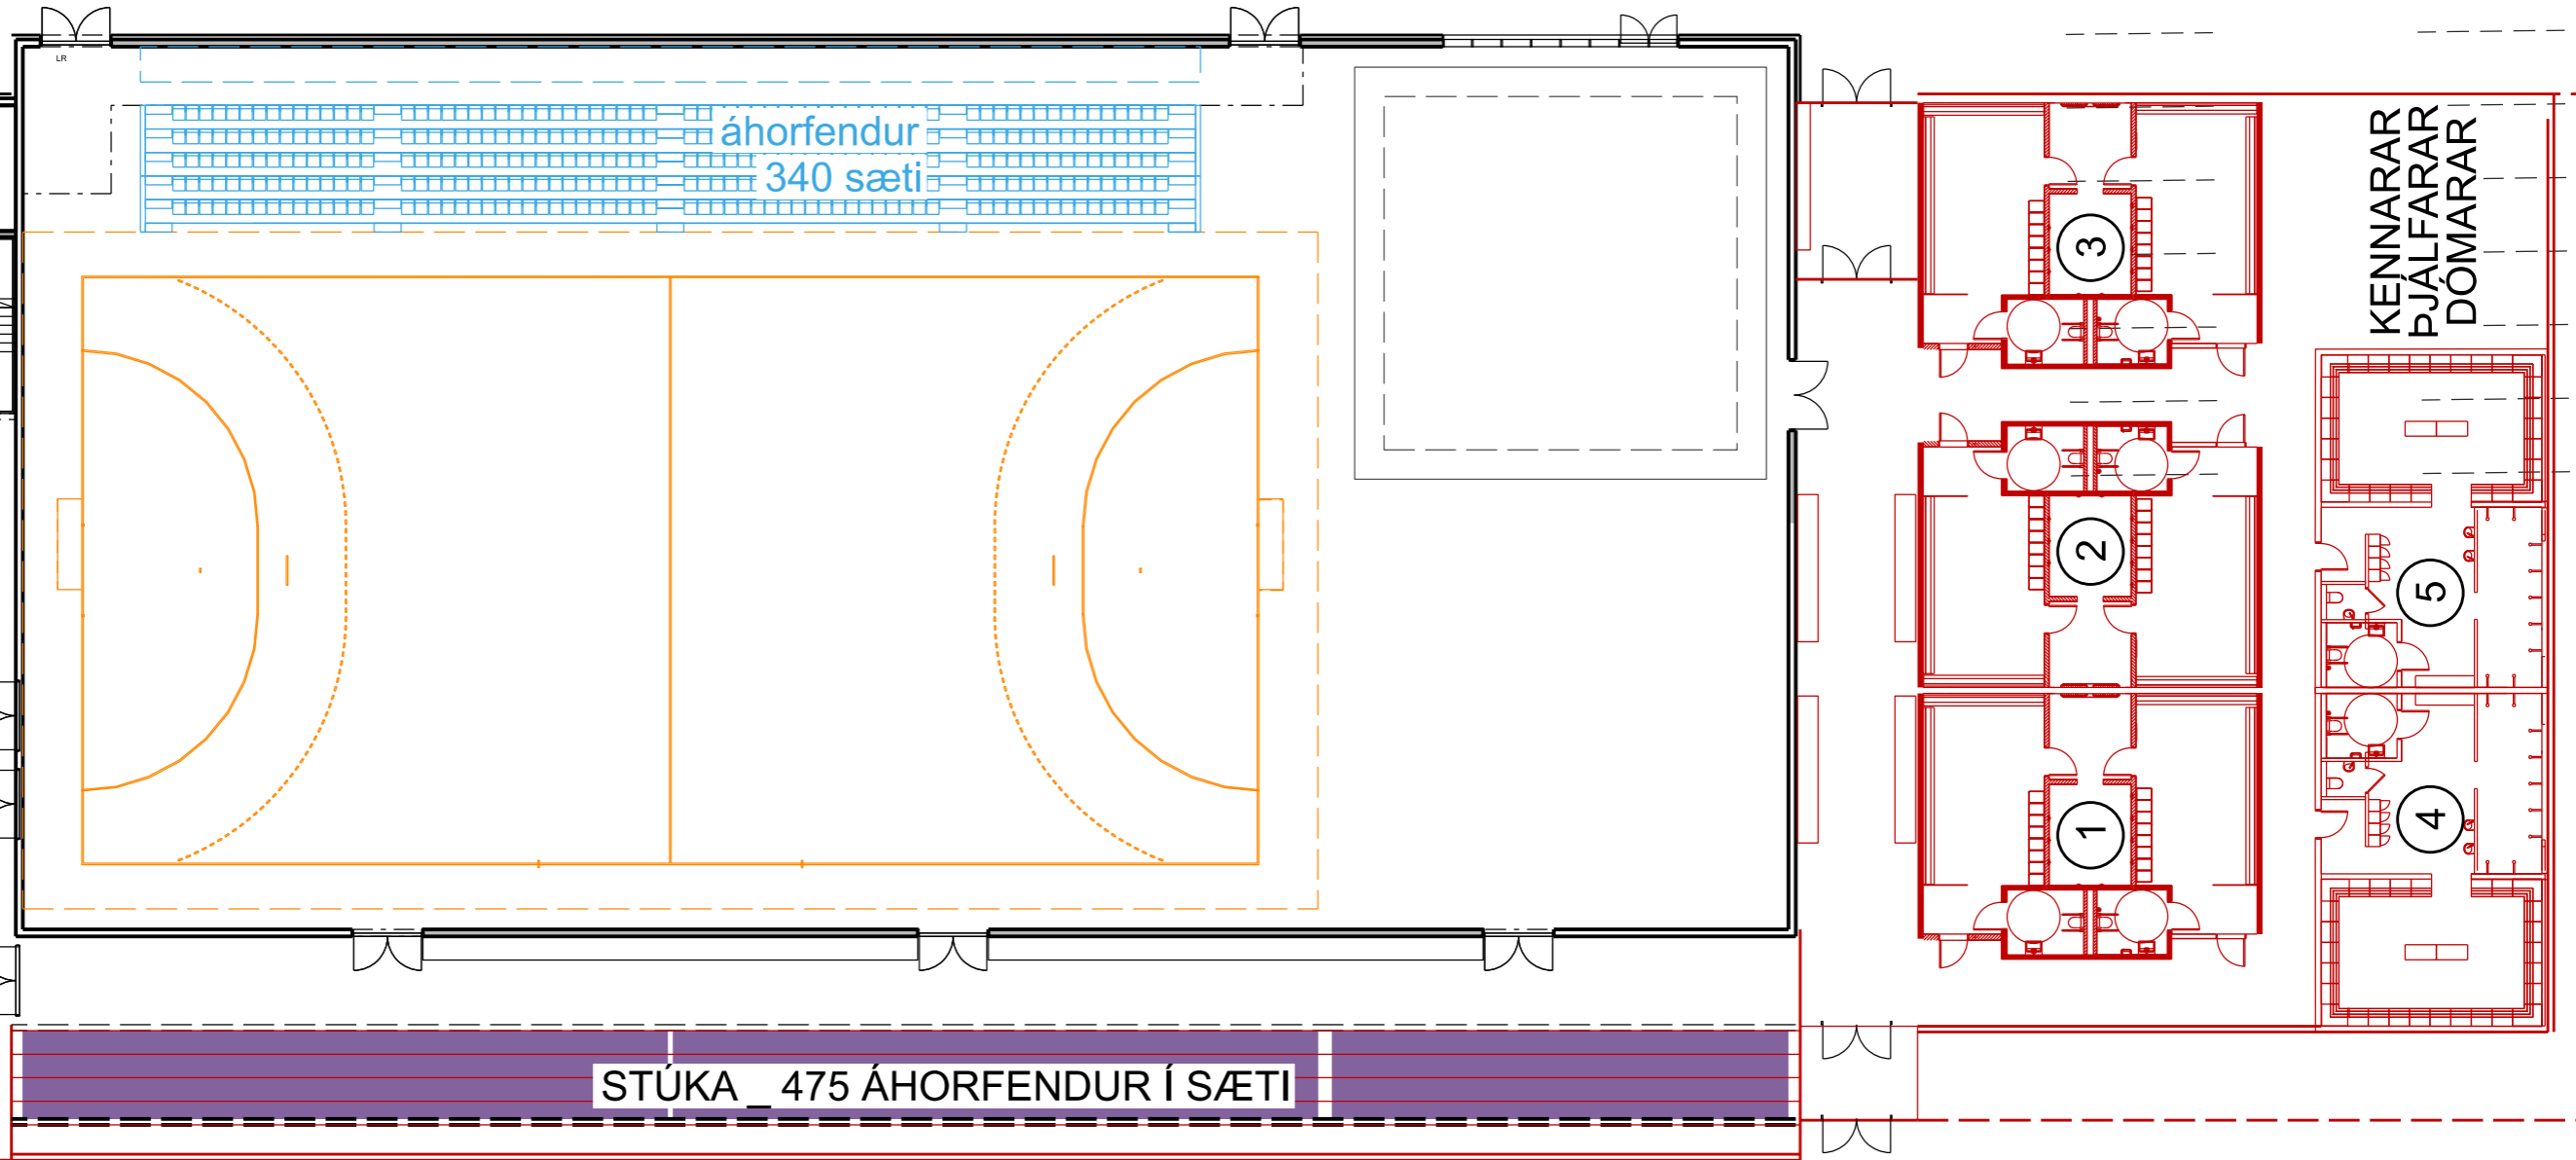


ÍÞRÓTTAHÚS HÖFN HORNAFIRÐI
TILLÖGUTEIKNING DAGS 9. DES 2022
HANDBOLTI-BUMBUBOLTI_MKV 1:250 Á A3
ASK ARKITEKTAR -
GUNNAR BOGI ARK. FAÍ

ANDDYRI
VEITINGAR
SALERNI

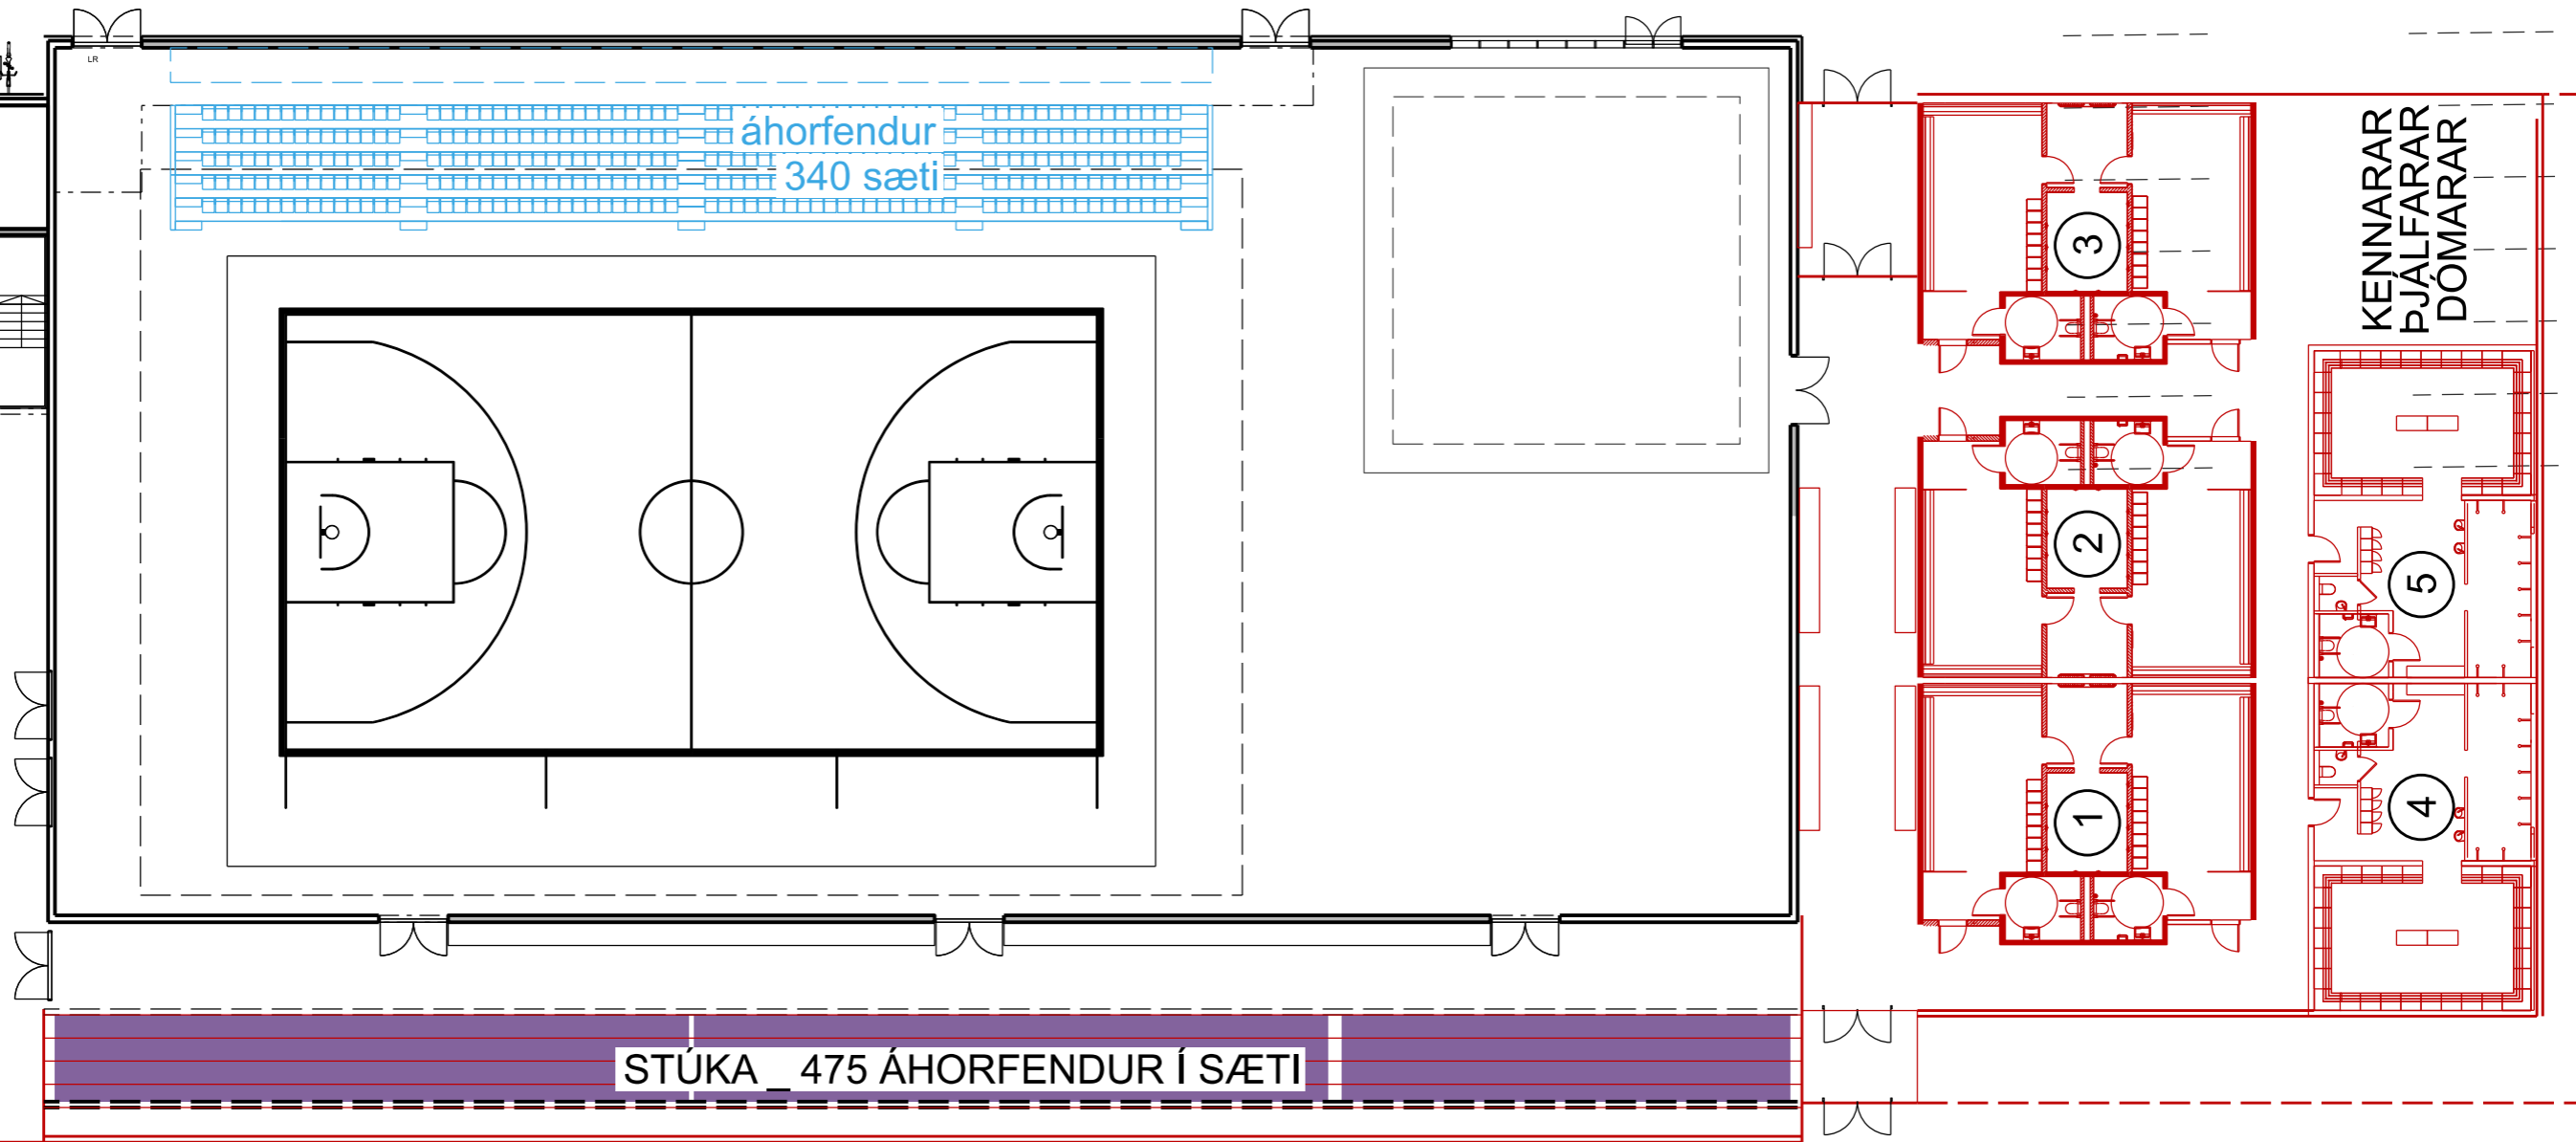

ÍÞRÓTTAHÚS HÖFN HORNAFIRÐI
TILLÖGUTEIKNING DAGS 9. DES 2022
KARFA KEPPNIS_ MKV 1:250 Á A3
ASK ARKITEKTAR -
GUNNAR BOGI ARK. FAÍ

ANDDYRI
VEITINGAR
SALERNI

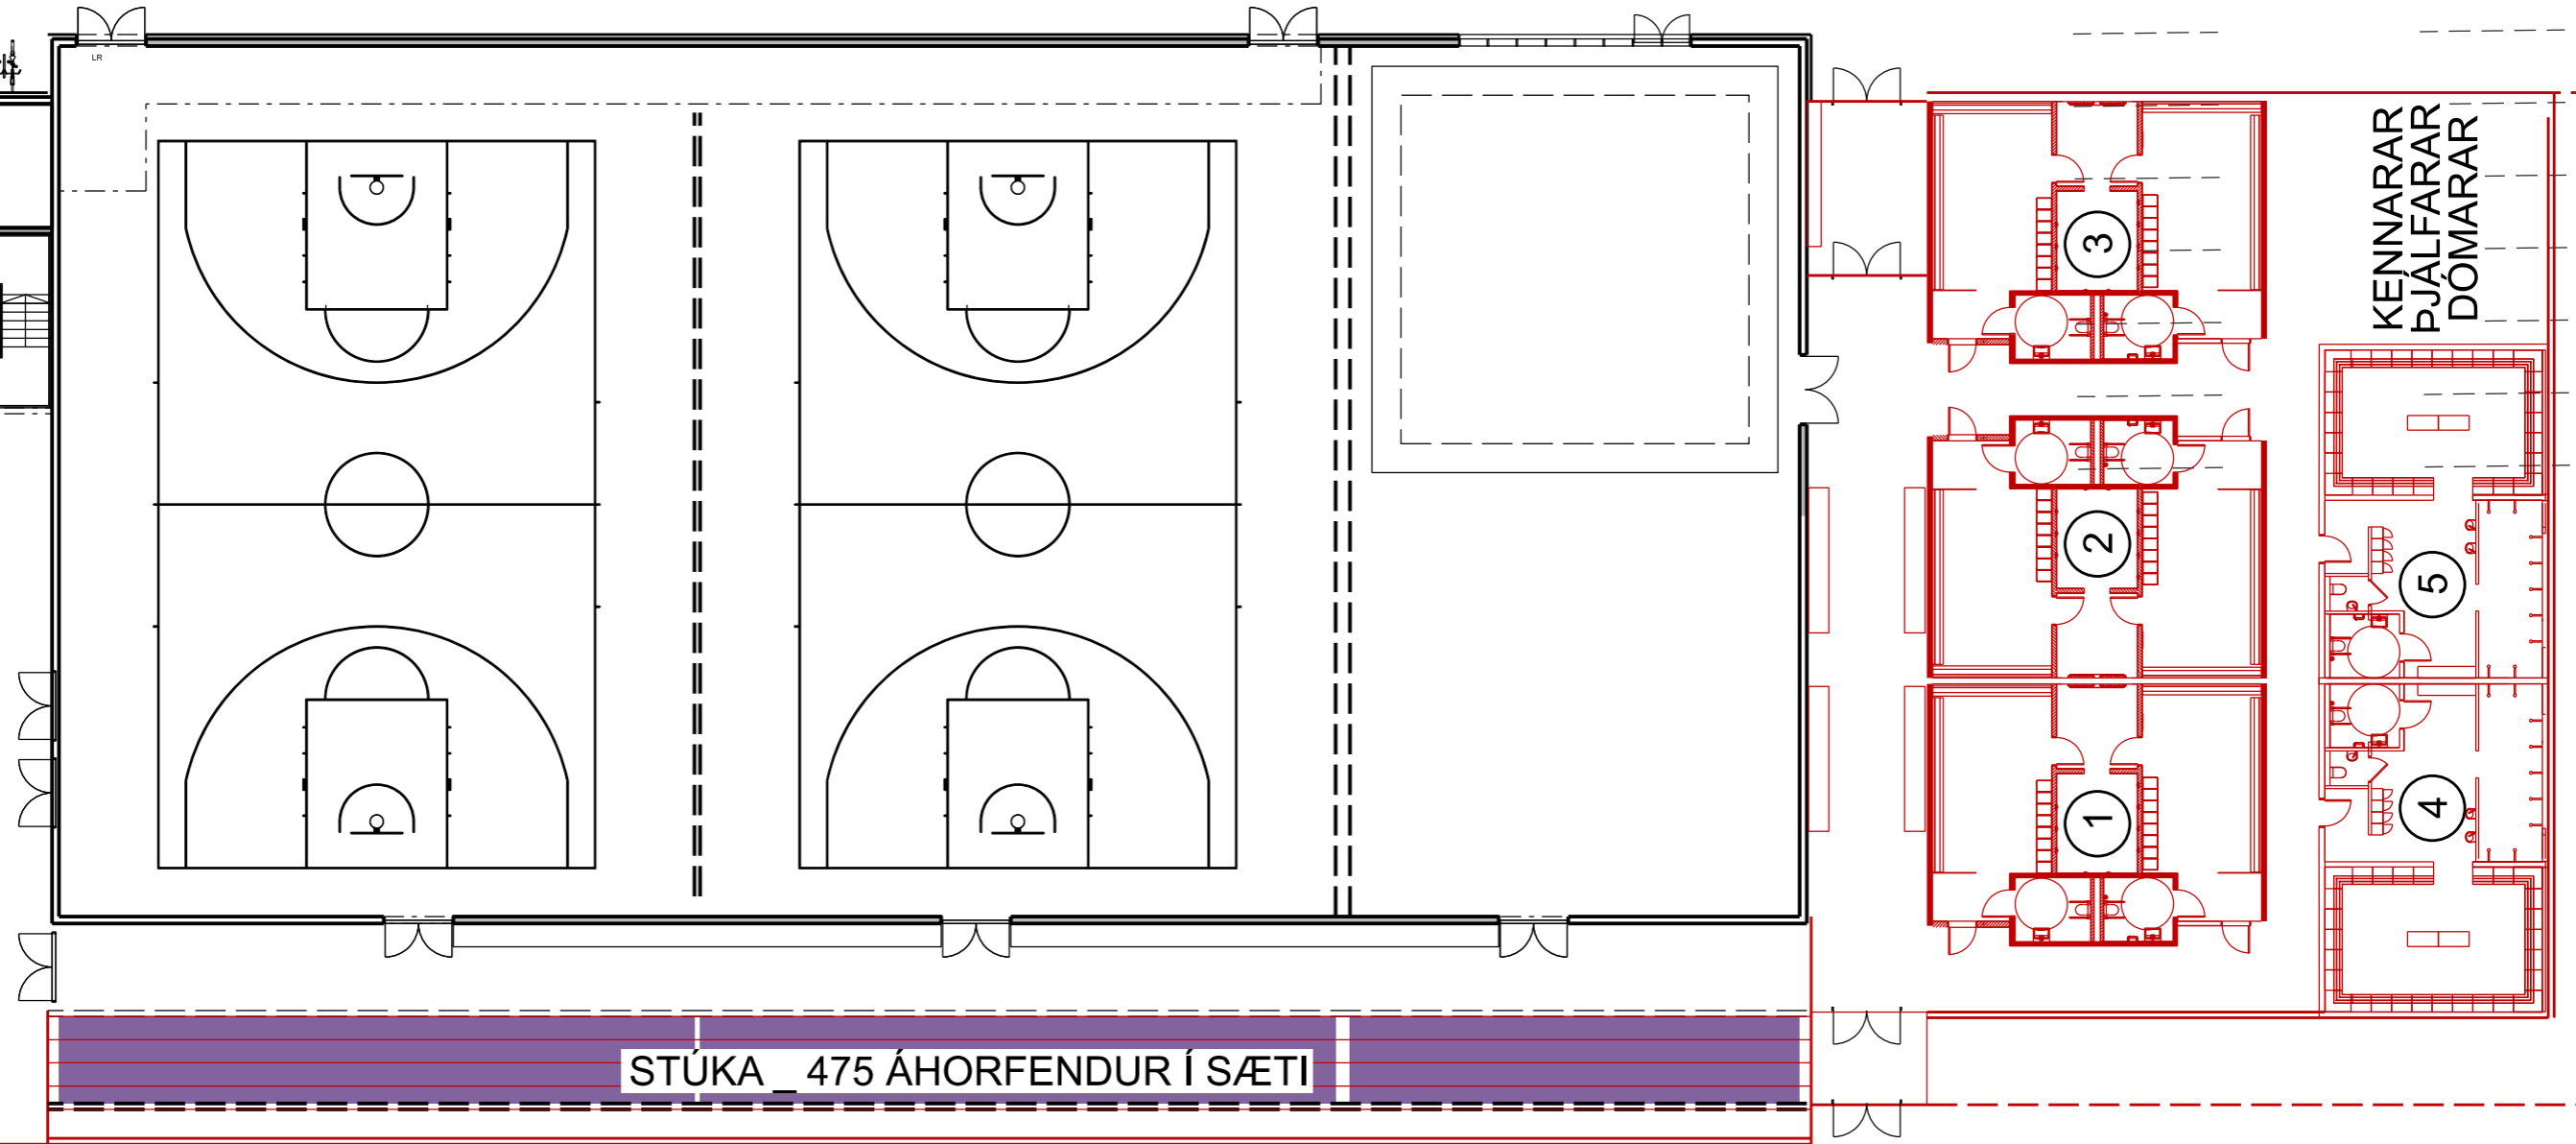

STÚKA 475 ÁHORFENDUR Í SÆTI

ÍÞRÓTTAHÚS HÖFN HORNAFIRÐI
TILLÖGUTEIKNING DAGS 9. DES 2022
KARFA ÆFINGAR_MKV 1:250 Á A3
ASK ARKITEKTAR -
GUNNAR BOGI LARK. FAÍ

ÍFRÓTTAHÚS HÖFN HORNAFIRÐI
TILLÖGUTEIKNING DAGS 9. DES 2022
SNIÐ UM SVÆÐI_ MKV 1:500 Á A3
ASK ARKITEKTAR -
GUNNAR BOGI ARK. FAÍ


HLAUPABRAUT

FÓTBOLTAVÖLLUR



heppu-
skóli

HLAUPABRAUT

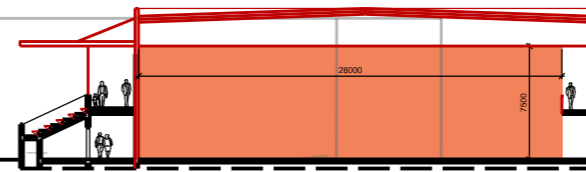


SLEPPISTÆÐI
RÚTUSTÆÐI




GATA

BÍLASTÆÐI

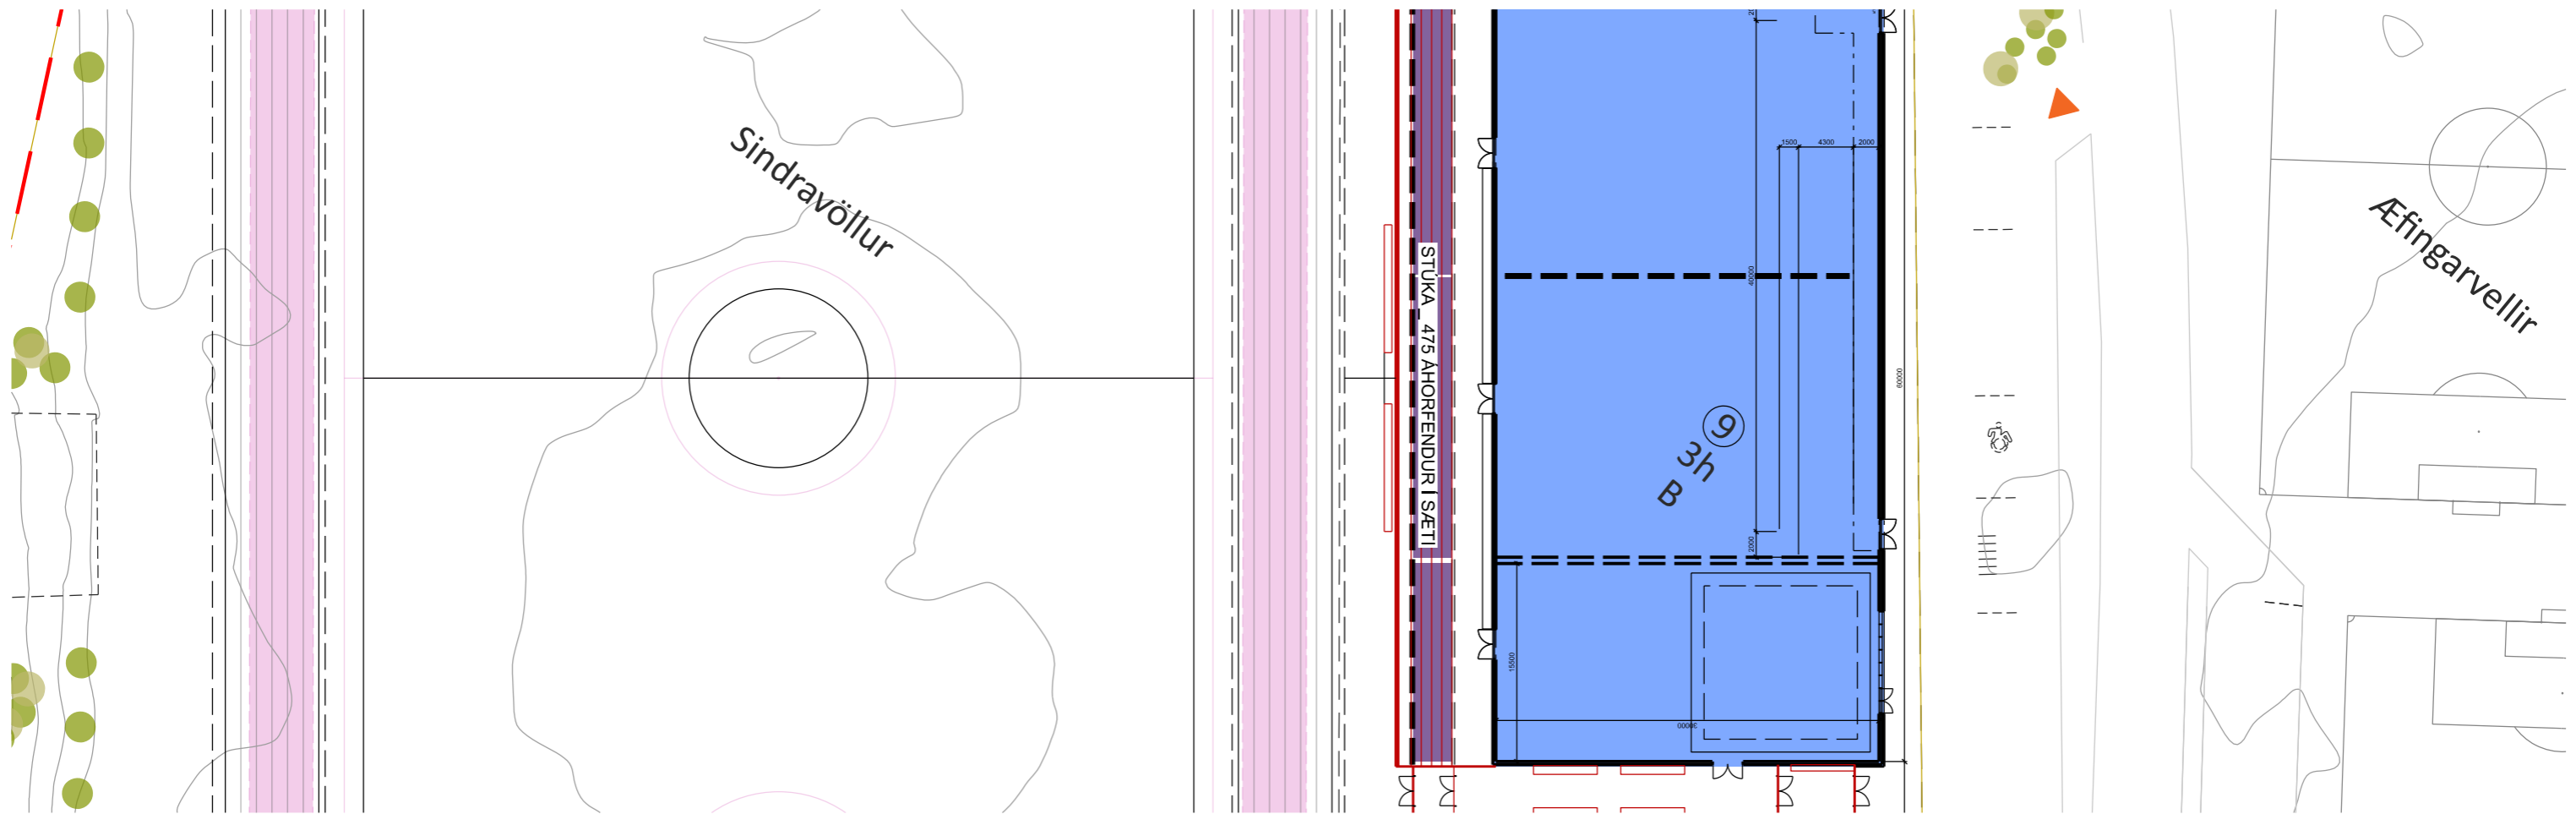

ÍPRÓTTAHÚS HÖFN HORNAFIRÐI
TILLÖGUTEIKNING DAGS 9. DES 2022
SNIÐ UM HÚS_MKV 1:250 Á A3
ASK ARKITEKTAR -
GUNNAR BOGI ARK. FAÍ

HLAUPABRAUT

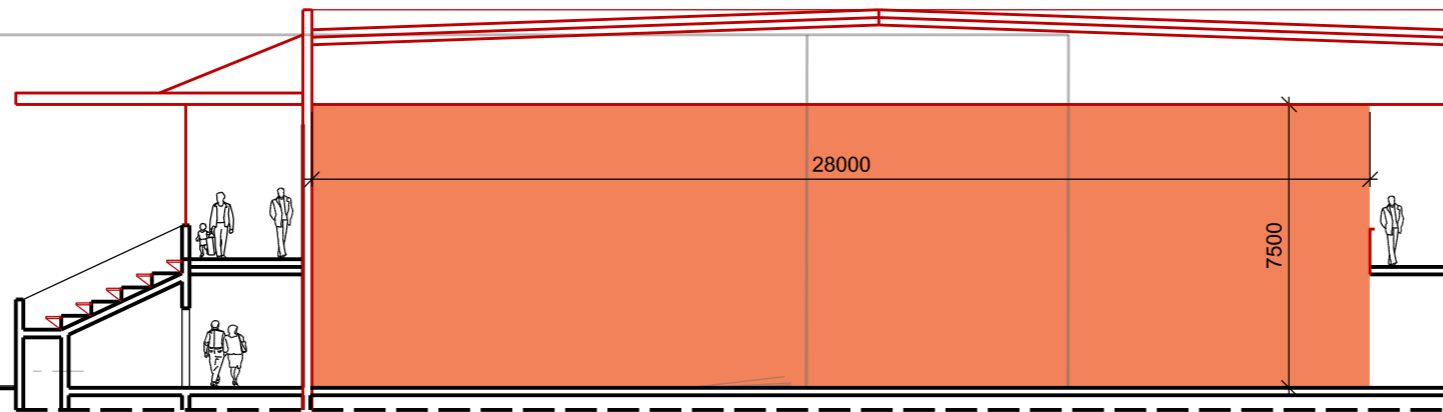

SLEPPISTAÐI
RÚTUSTAÐI



GATA