

**NÝ LÍKAMSRÆKT**  
458,6 m<sup>2</sup>

**SUNDLAUG**  
476,9 m<sup>2</sup>

**HEPPUSKÓLI**  
702,3 m<sup>2</sup>

**NÝR AÐALINNGANGUR  
NÝ INNISUNDLAUG  
TENGINGAR**  
1141,2 m<sup>2</sup>

**ÍÞRÓTTAHÚS**  
995,9 m<sup>2</sup>

**NÝTT ÍÞRÓTTAHÚS**  
1781,0 m<sup>2</sup>

STÆRDIR, BOTNFLÖTUR	
Name	Area
NÝ LÍKAMSRÆKT	458,6 m <sup>2</sup>
SUNDLAUG	476,9 m <sup>2</sup>
HEPPUSKÓLI	702,3 m <sup>2</sup>
ÍÞRÓTTAHÚS	995,9 m <sup>2</sup>
NÝTT ÍÞRÓTTAHÚS	1.781,0 m <sup>2</sup>
NÝR AÐALINNGANGUR NÝ INNISUNDLAUG TENGINGAR	1.141,2 m <sup>2</sup>

ÚTG. TEIKN. YFIRF. DAGS. SKÝRING

ASK arkitektar ehf.  
Georgíu- & 101 Reykjavík  
Sími 515 0300 www.ask.is



ÁRITUN HÖNNUDAR AÐALUPPDRATTA

Össur Imtand byggingafræðingur B.F.Í. kt: 221171-4629  
ossur@ask.is

VERKEFNI  
Íþróttahús - skuggavarp

Víkurbraut


TEGUND TERNINGAR  
SKUGGAVÖRÐ  
HÉTTI TERNINGAR  
Grnd heldarmynd

MKV. I A:  
1 : 200  
MANNAD:  
ASK  
TEKNIÐ:  
ASK  
YFIRF:  
GBB  
DAGS:  
09.04.2024  
ÚTGÁFA

VERK NÚM:  
2229  
AÐRÆKNI - NÚMÉR TERNINGAR  
13-01

ÖLL AFRÖT OG AFRITUN TERNINGAR ER HÁÐ SAMÞYKKI ASK ARKITEKTA. EKKI SKAL MÆLA UPP AF TERNINGU.



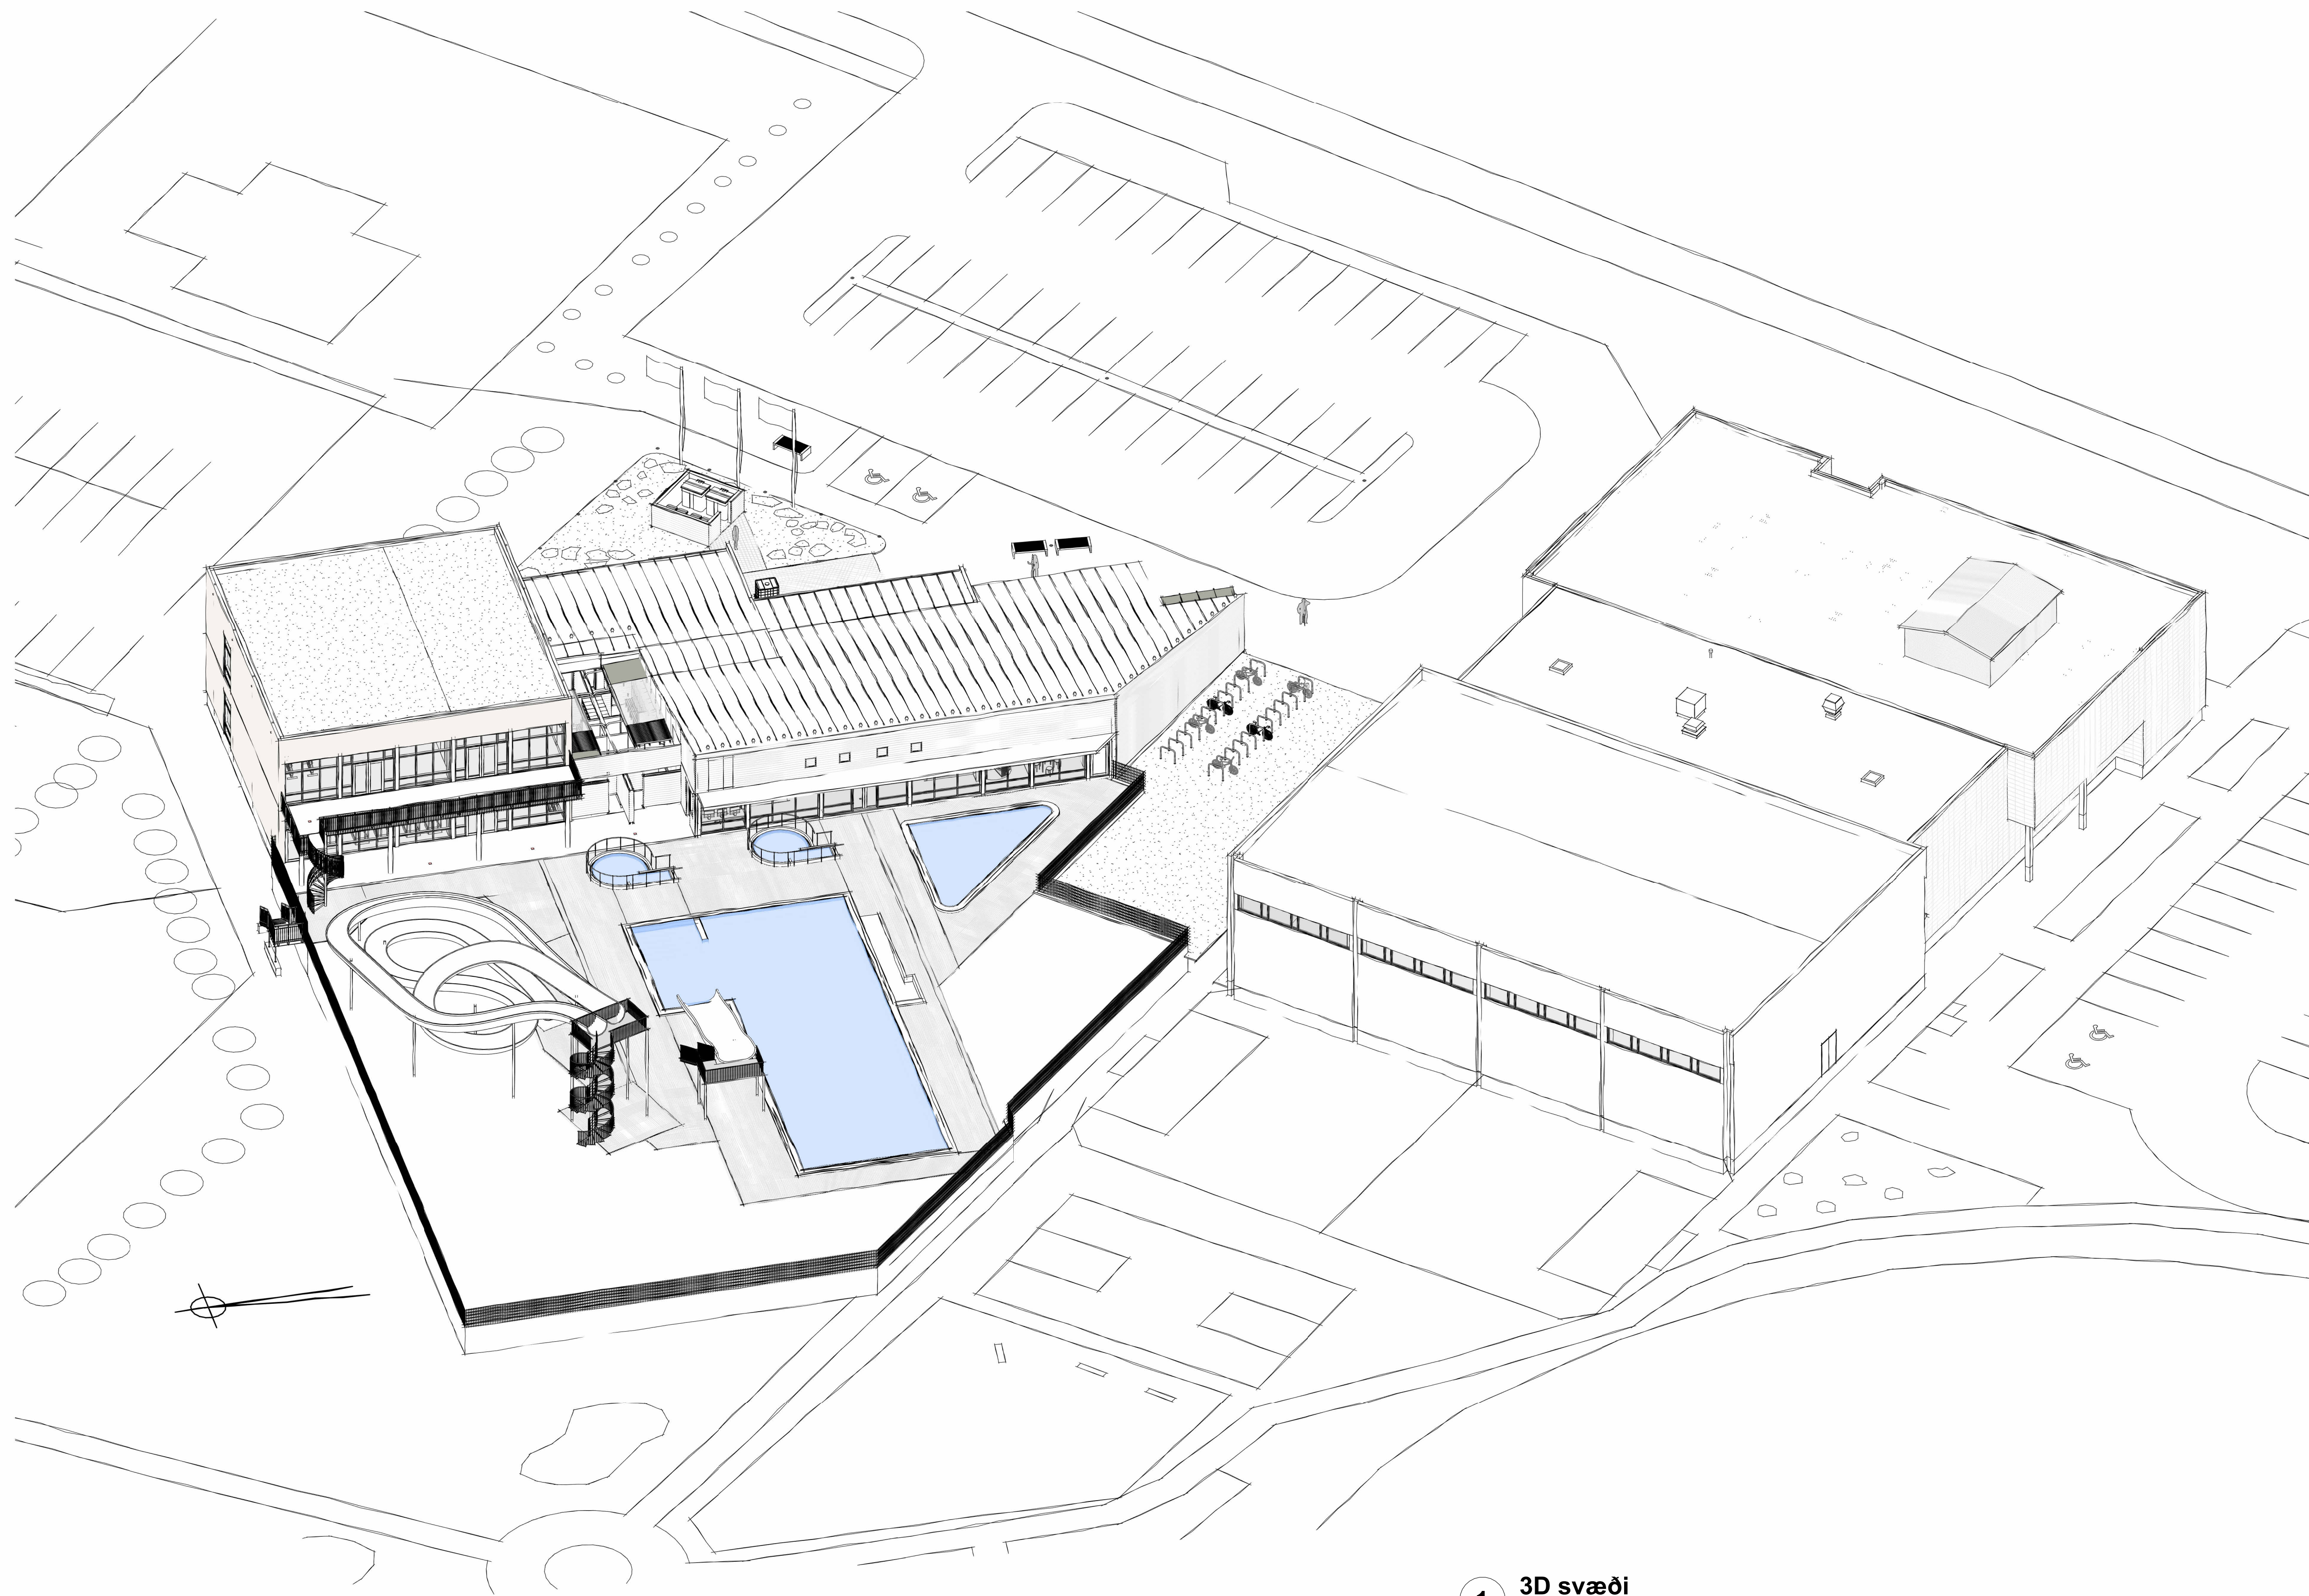

1 3D svæði

ÚTG. TEIKN. YFIRF. DAGS. SKÝRING

ASK arkitektar ehf.  
Georgíu-ú. 101 Reykjavík  
Sími 515 0300 www.ask.is



ÁRITUN HÖNNUÐAR ADALUPPDÁTTA

Össur Inland byggingafræðingur B.F.Í | t: 221171-4629  
ossur@ask.is

VERKEFNI  
Þróðhús - skuggavarp


Víkurbraut

TEGLIND TEIKNINGAR  
SKUGGAVÖRÐ  
HEITI TEIKNINGAR  
3D heildarmynd

MKV. I A1  
MÁNAÐ: ASK  
TEIKNAD: ASK  
YFIRF: GBB  
DAGS: 09.04.2024  
ÚTGÁFA

VERK NÚM. 2229  
AUKIÐKENN - NÚMÉR TEIKNINGAR 13-02  
ÚTGÁFA



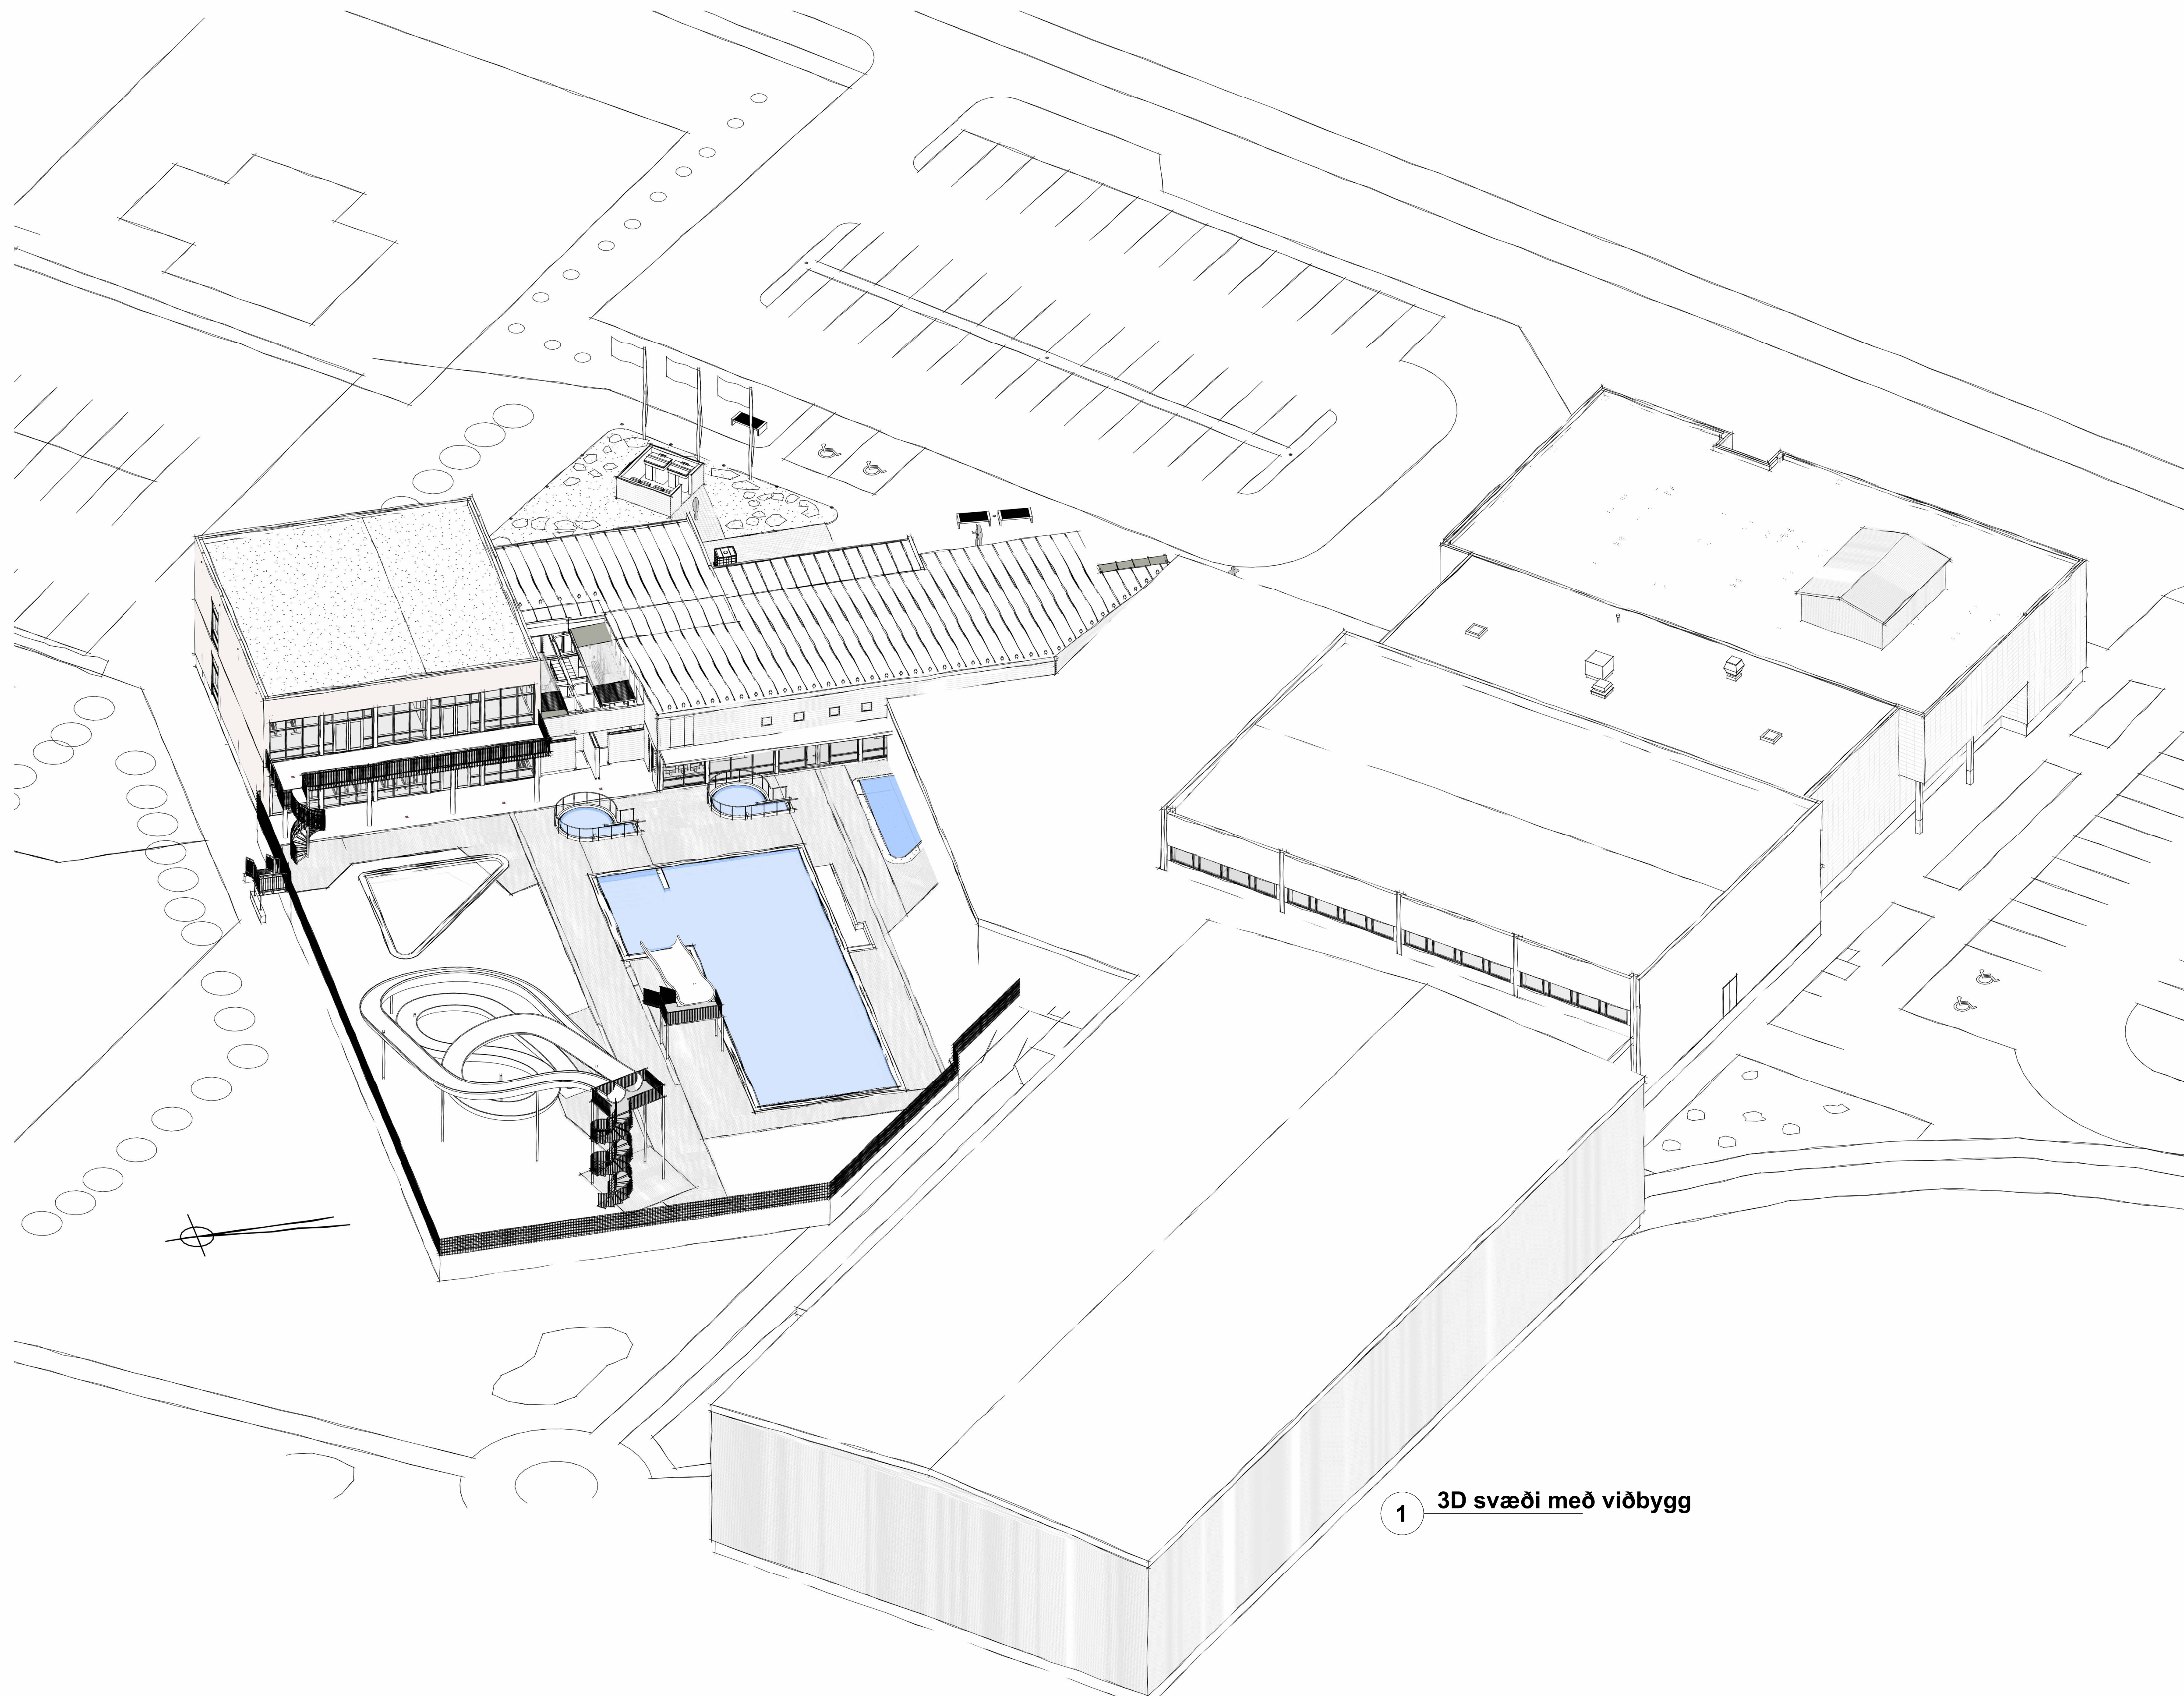

1 3D svæði með viðbygg

ÚTG. TEIKN. YFIRF. DAGS. SKÝRING

ASK arkitektar ehf.  
Geisgötu 8, 101 Reykjavík  
Sími 515 0300 www.ask.is



ÁRITUN HÖNNUNAR ADALUPPDÁTTA

Össur Innlend byggingafræðingur B.F.Í kt. 221171-4629  
ossur@ask.is

VERKEFNI  
Þróðhús - skuggavarp  
Víkurbraut


TEGLIND TEIKNINGAR  
SKUGGAVÖRÐ  
HEITI TEIKNINGAR  
3D heildarmynd með nýjum byggingum

MKV. I A1  
MÁNAÐ: ASK  
TEIKNAD: ASK  
YFIRF: GBB  
DAGS: 09.04.2024  
ÚTGÁFA


VERK NÚM. 2229  
AUKENNI - NÚMÉR TEIKNINGAR 13-02a

© ÖLL AFRÖT OG AFRITUN TEIKNINGAR ER HÁÐ SAMÞYKKI ASK ARKITEKTA. EKKI SKAL MÆLA UPP AF TEIKNINGU.




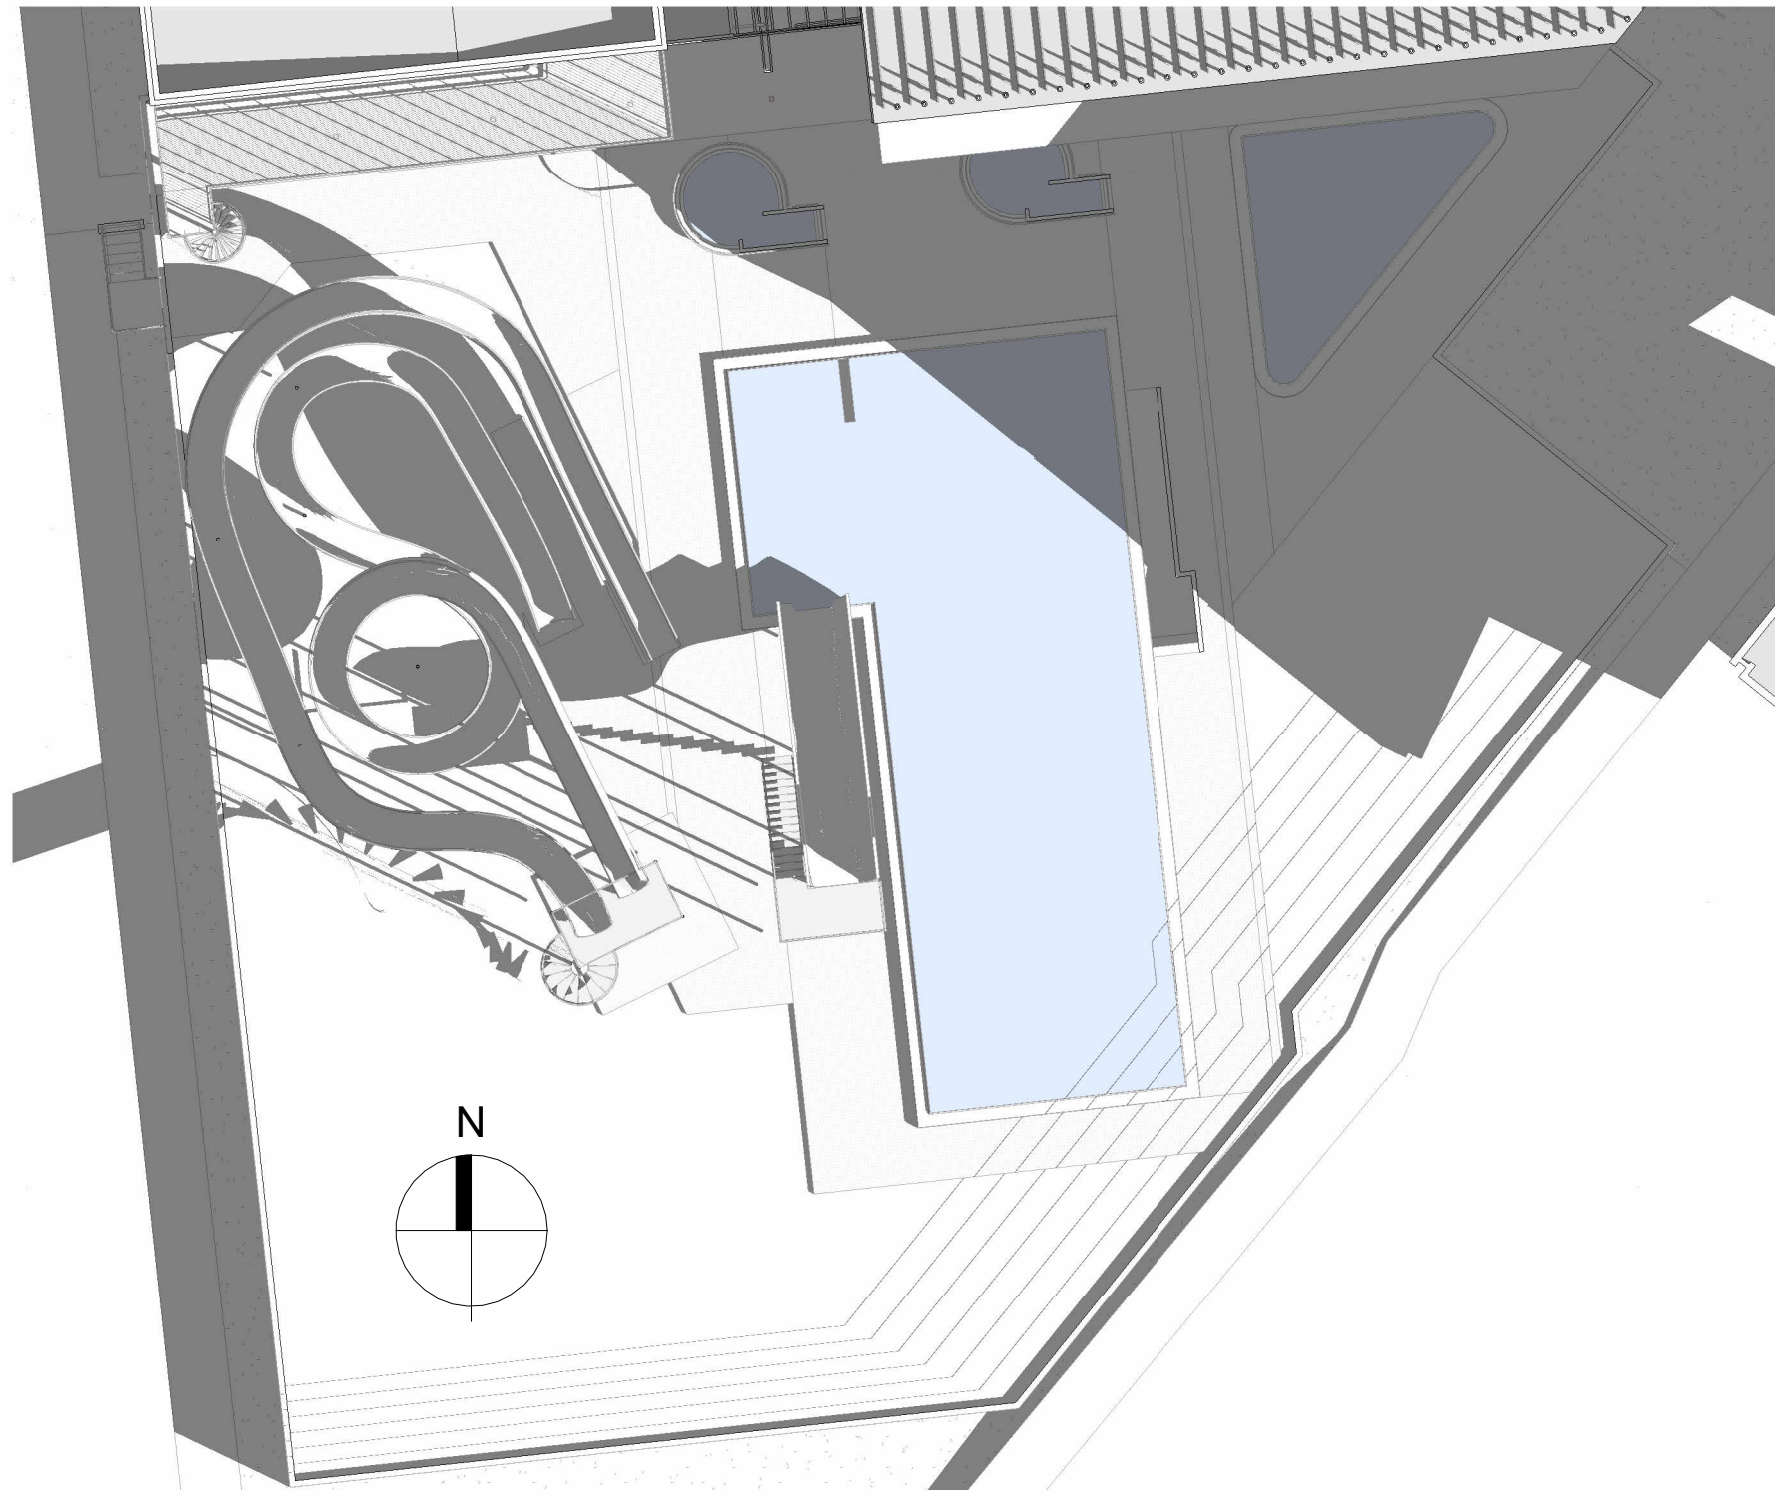


#Vorjafndægur 20.mars kl.09 núverandi

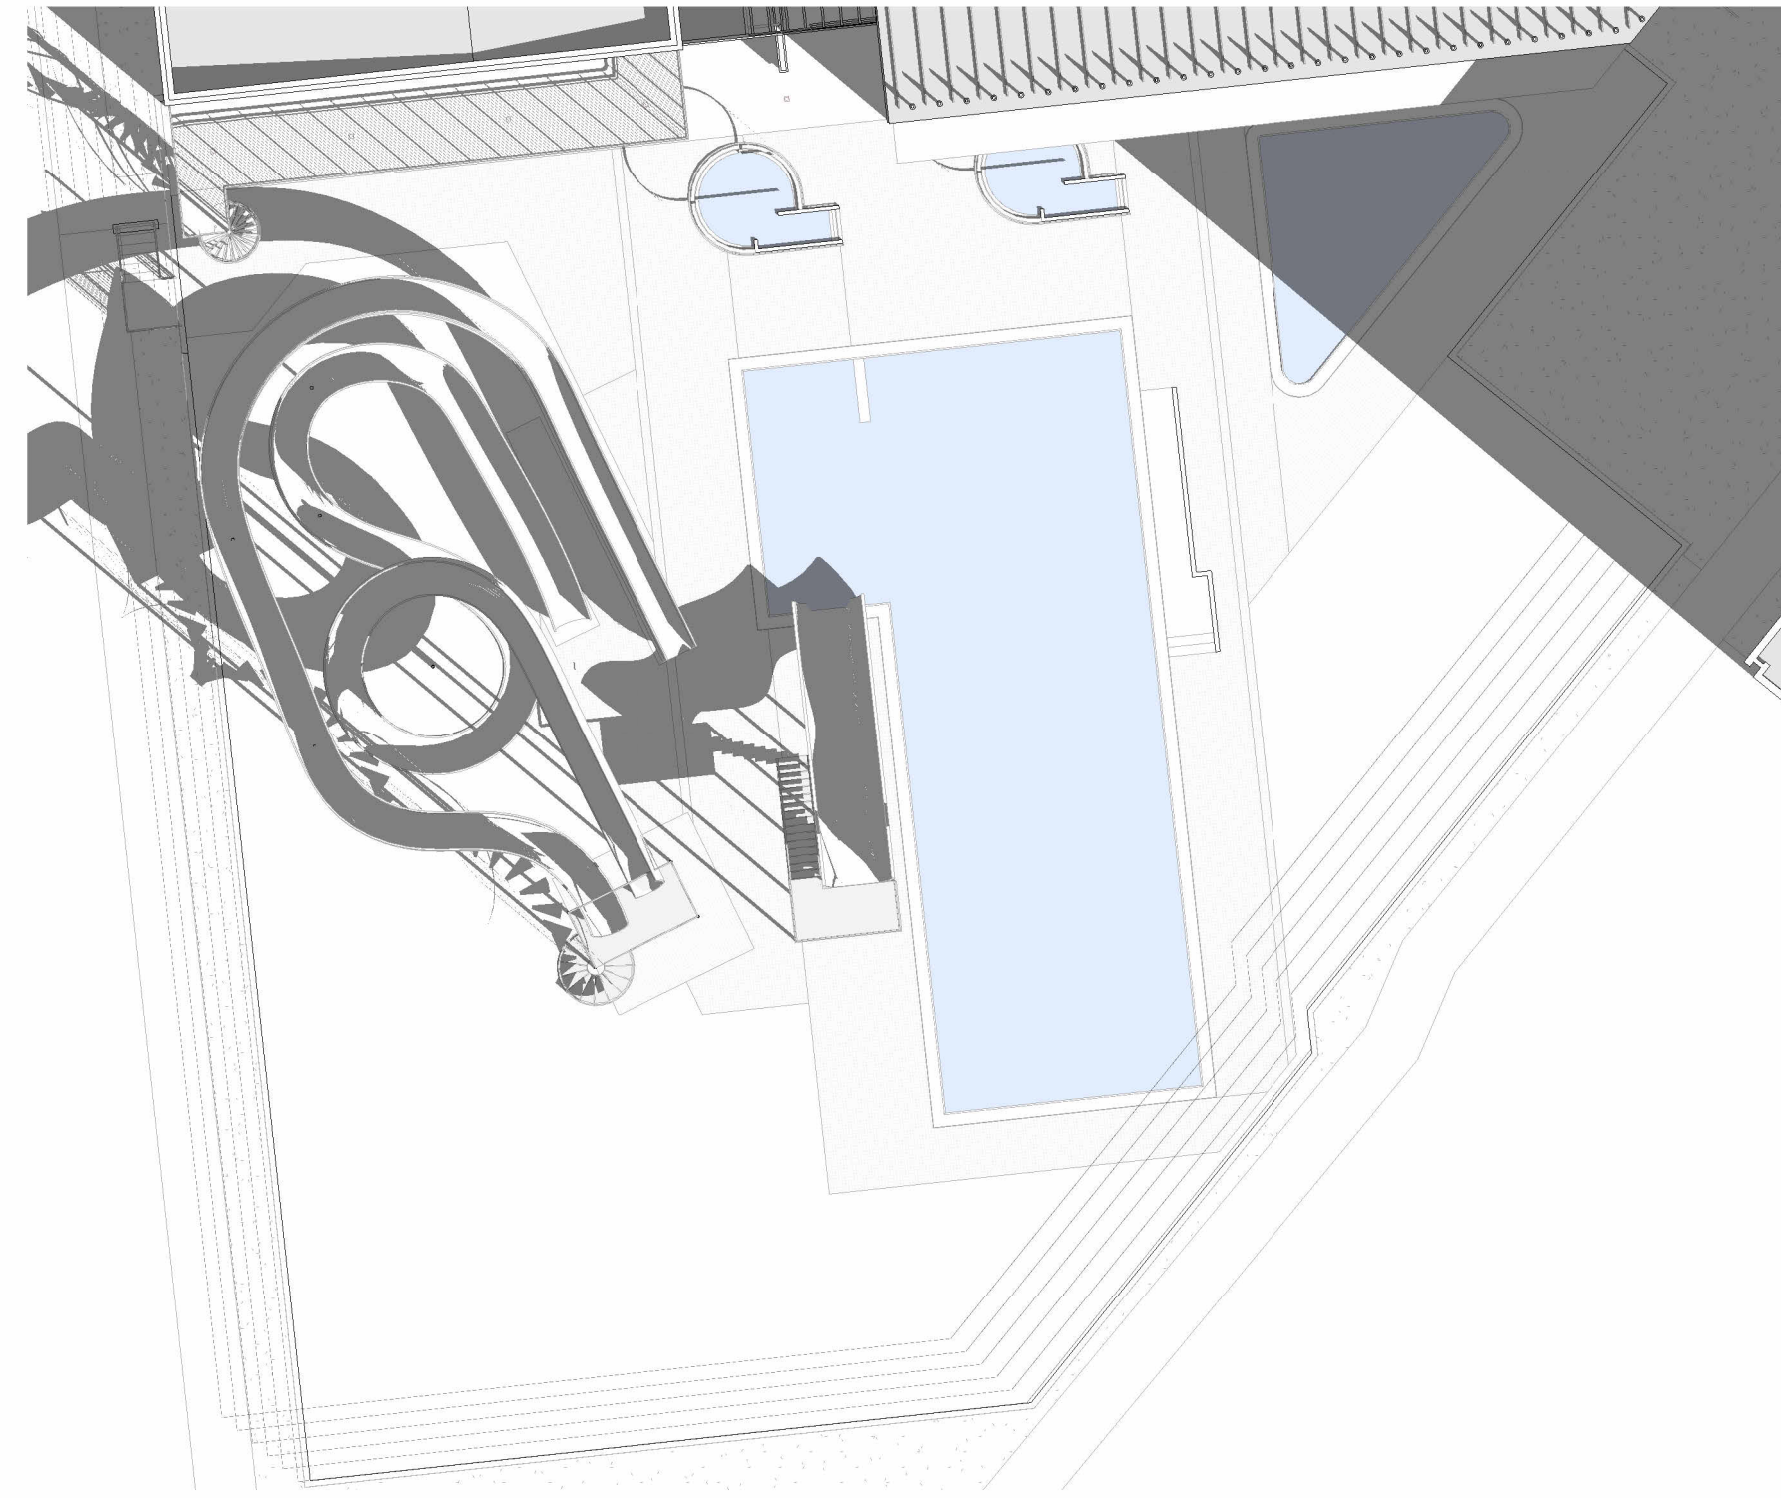


#Vorjafndægur 20.mars kl.10 núverandi

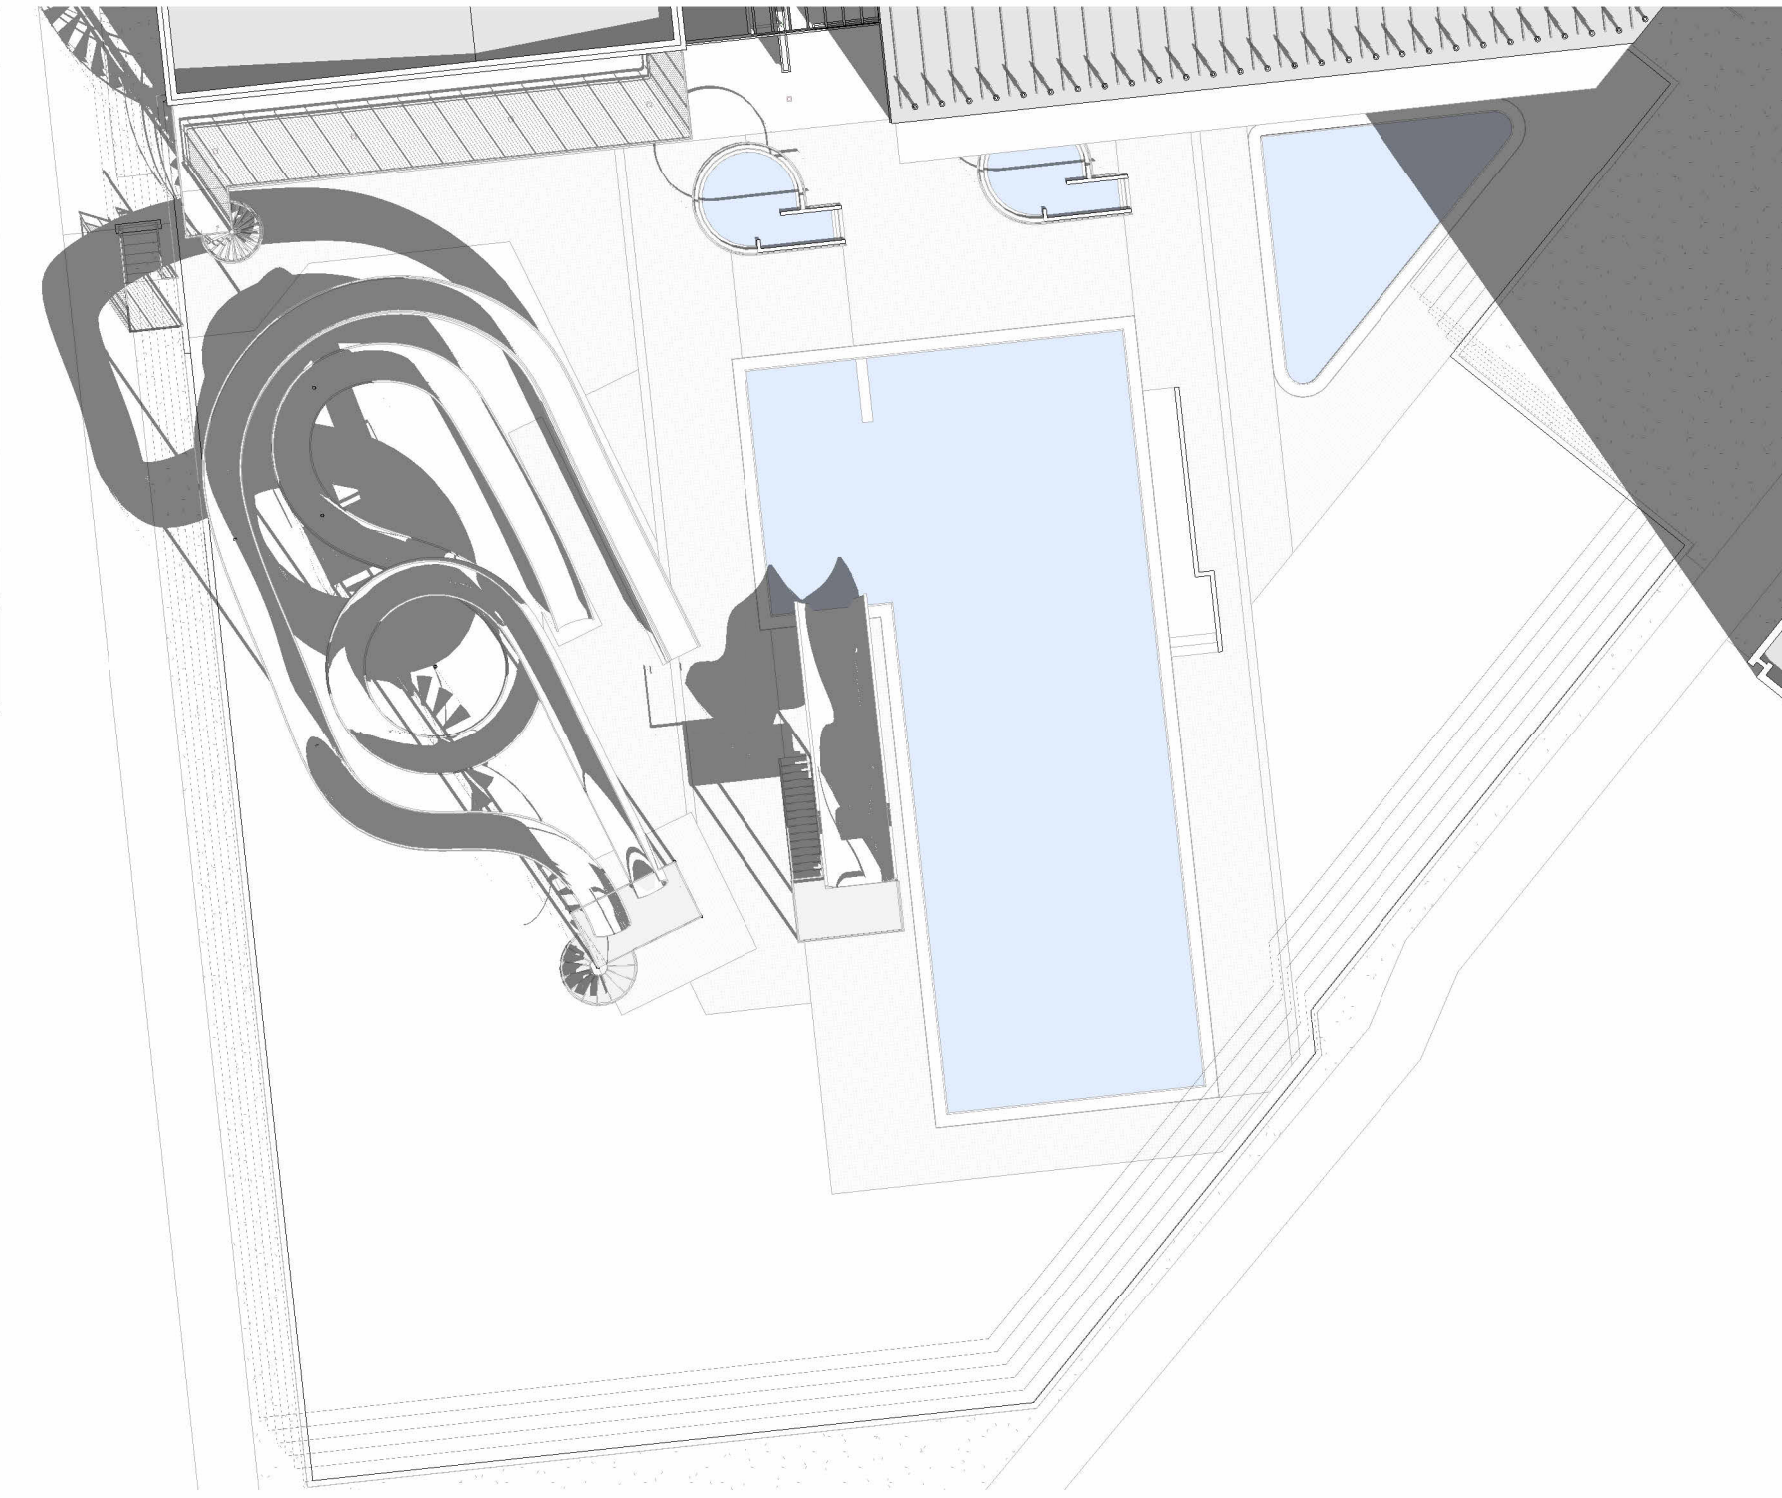


#Vorjafndægur 20.mars kl.11 núverandi

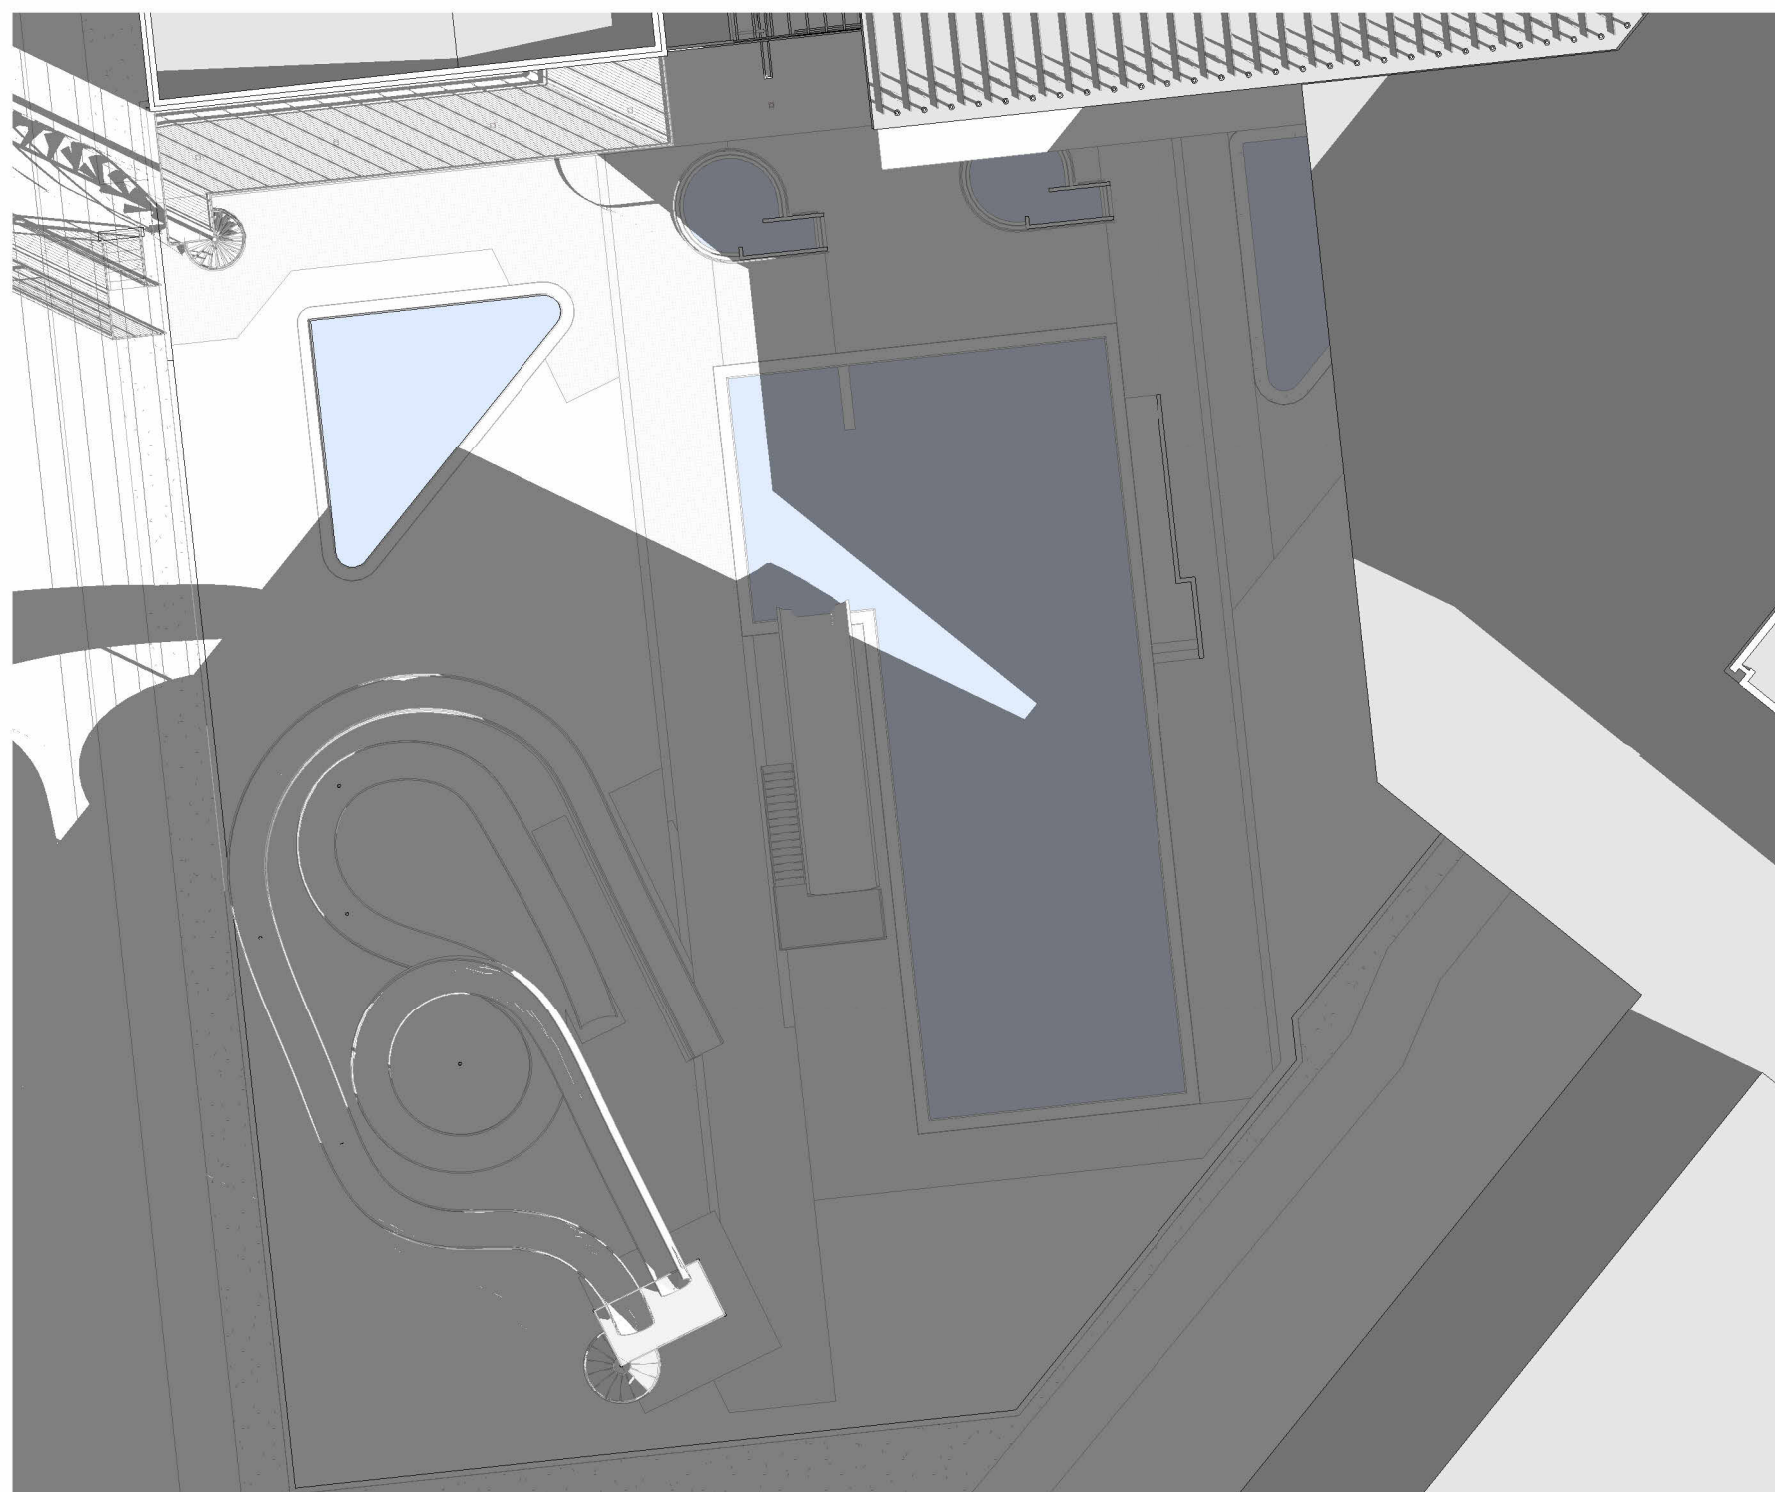

#Vorjafndægur 20.mars kl.09 með nýju íþróttahúsi

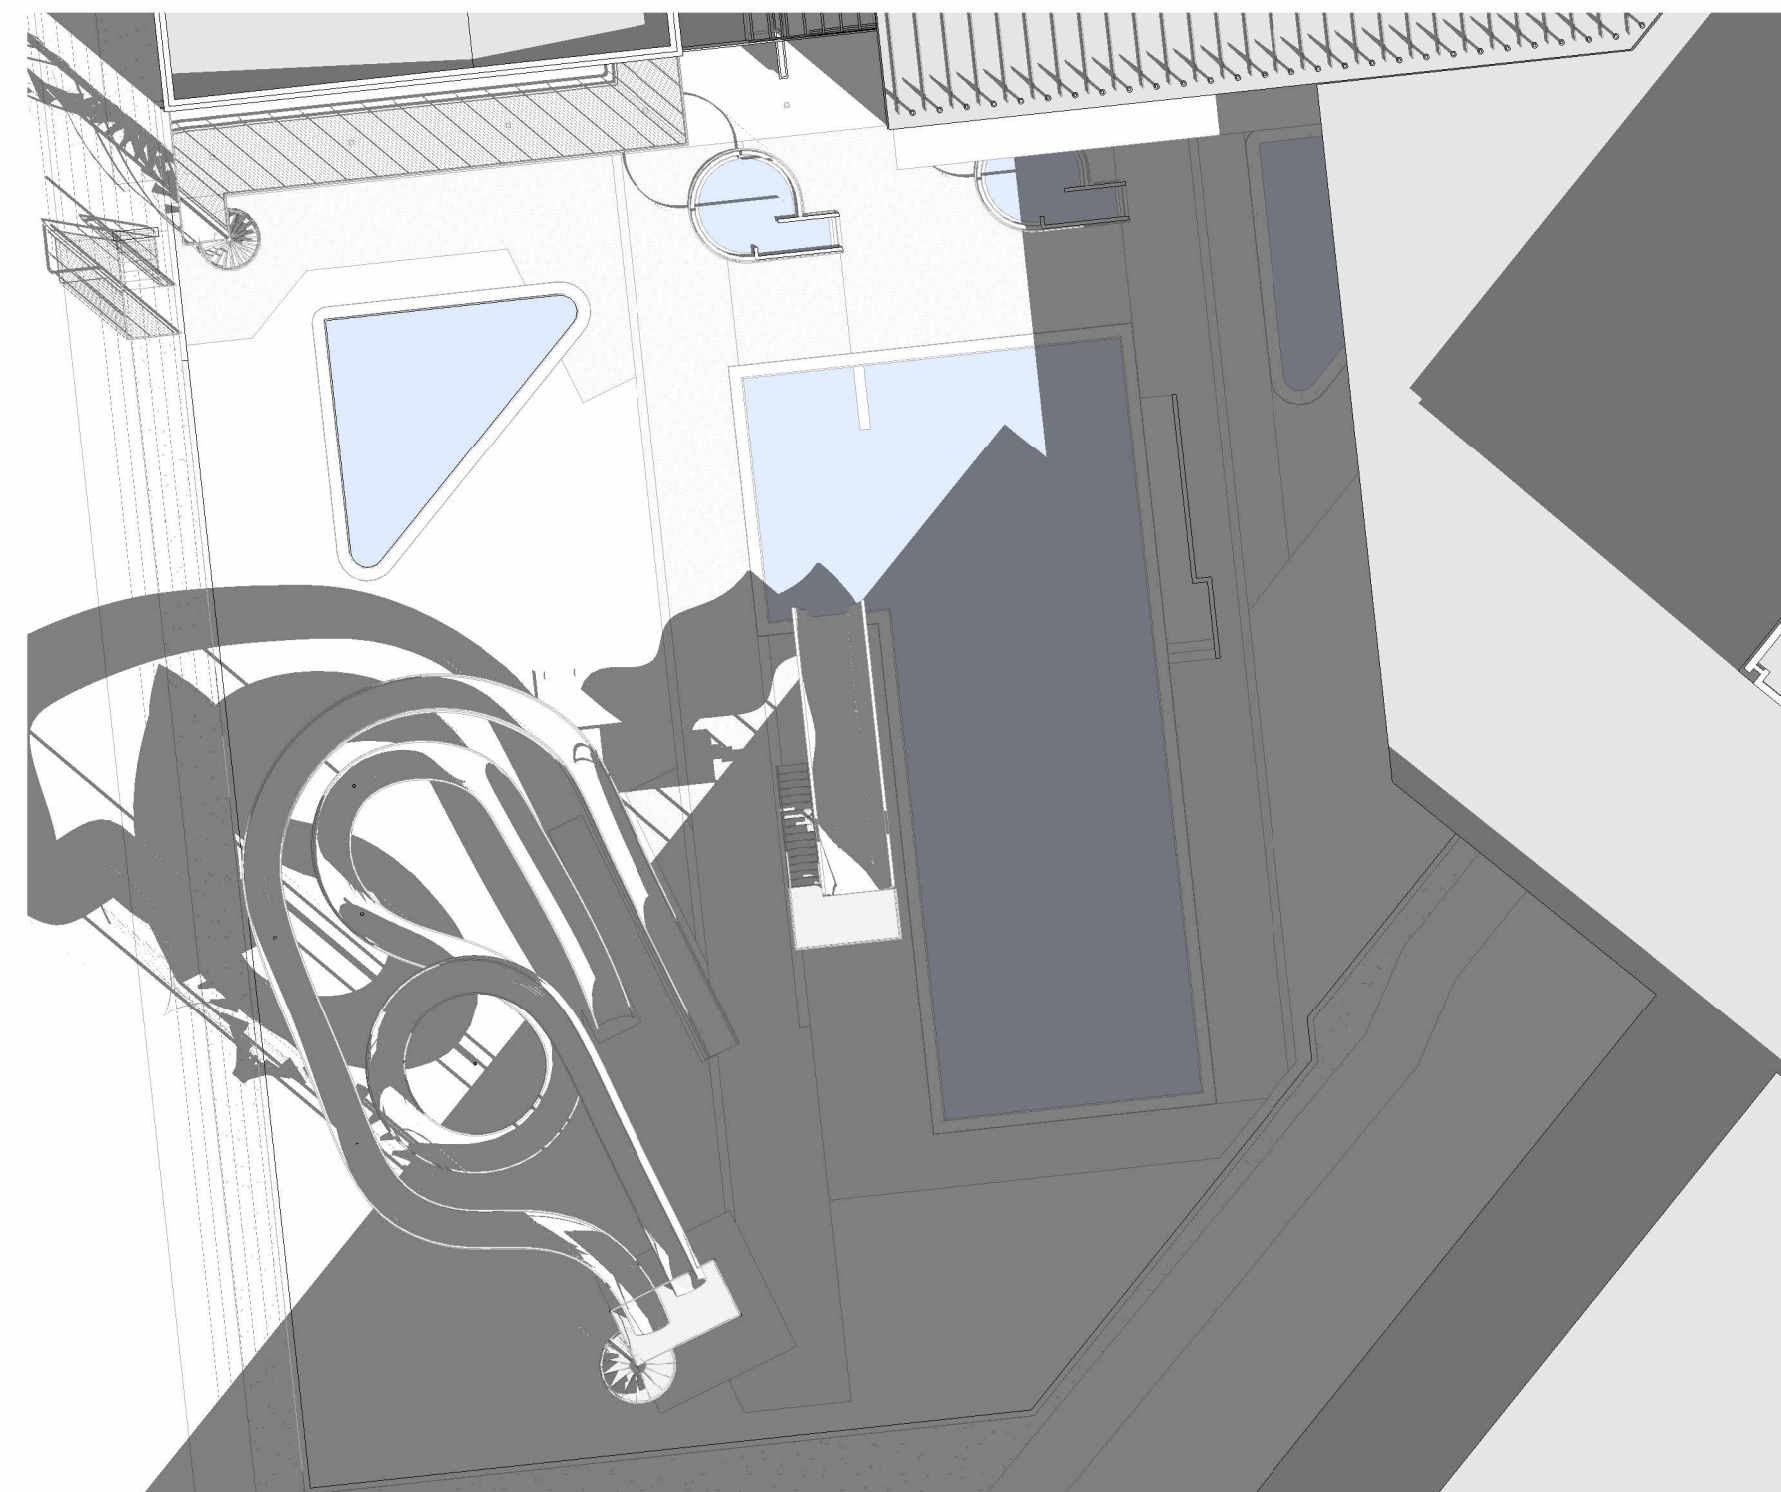

#Vorjafndægur 20.mars kl.10 með nýju íþróttahúsi

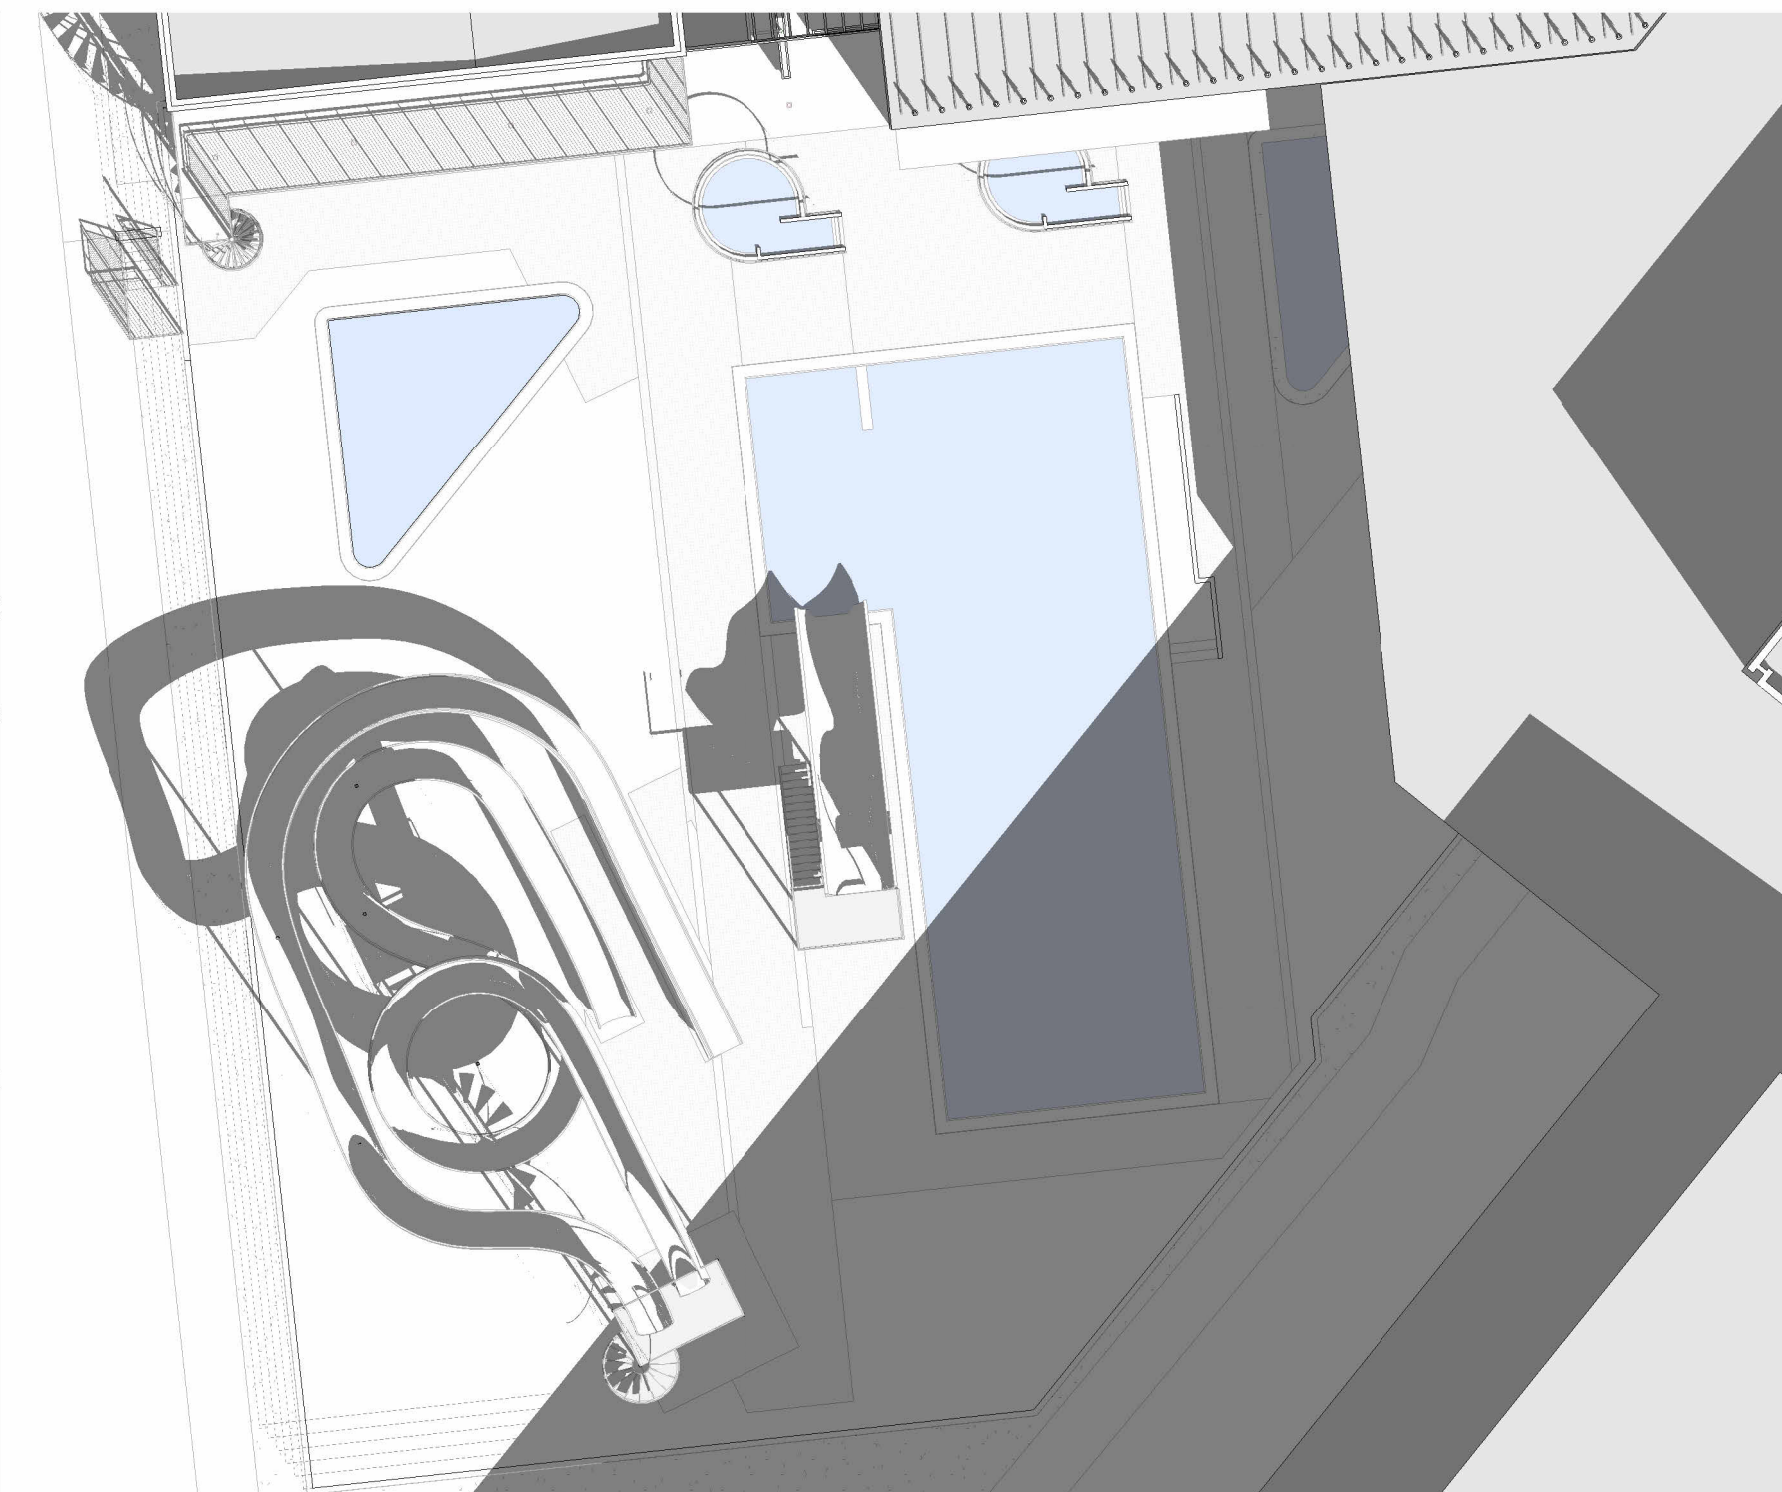

#Vorjafndægur 20.mars kl.11 með nýju íþróttahúsi

SKÝRINGAR:

Varðandi skuggavörp frá viðbyggingum.  
 Um er að ræða á þessu stigi óhannaðar byggingar og er reynt að áætla hæð þeirra eins vel og unni er.  
 Varðandi hæð á nýju íþróttahúsi er miðað við 10m vegg hæð og 11m hæð í mæni, sem ætli að duga til að halda a.m.k 7,5m lofthæð undir burðarvirki.  
 Tengbyggingar og innisundlaug er með 4,5m heildarhæð og er á þessu stigi með flötu þaki.  
 Reiknað er með sama gólfkóta í viðbyggingum og er í sundlaug og núverandi íþróttahúsi.

ÚTG. TEIKN. YFIRF. DAGS. SKÝRING

ASK arkitektar ehf.  
 Geirþófu 9, 101 Reykjavík  
 Sími 515 0300 www.ask.is



ASK  
 ARKITEKTAR

ÁRITUN HÖNNUÐAR ADALUPPDÁTTA

Össur Ímstæð byggisráðgjafingur B.F.Í kt. 221171-4629  
 ossur@ask.is

VERKEFNI  
 Íþróttahús - skuggavarp  
 Víkurbraut

TEGUND TERNINGAR  
 SKUGGAVÖRÐ  
 HETI TERNINGAR  
 Skuggavarp-vorjafndægur 20.mars

MÖV. I. Á  
 AS indicated  
 HANNAÐ  
 ASK  
 TERNINGAR  
 ASK  
 YFIRF.  
 GBB


VERK NÚM.  
 2229

UTGÁFA  
 09.04.2024


AUDKENNI - NÚMÉR TERNINGAR  
 13-11

© ÖLL AFRÖT OG AFRITUN TERNINGAR ER HÁÐ SAMÞYKKI ASK ARKITEKTA. EKKI SKAL MÆLA UPP AF TERNINGU.




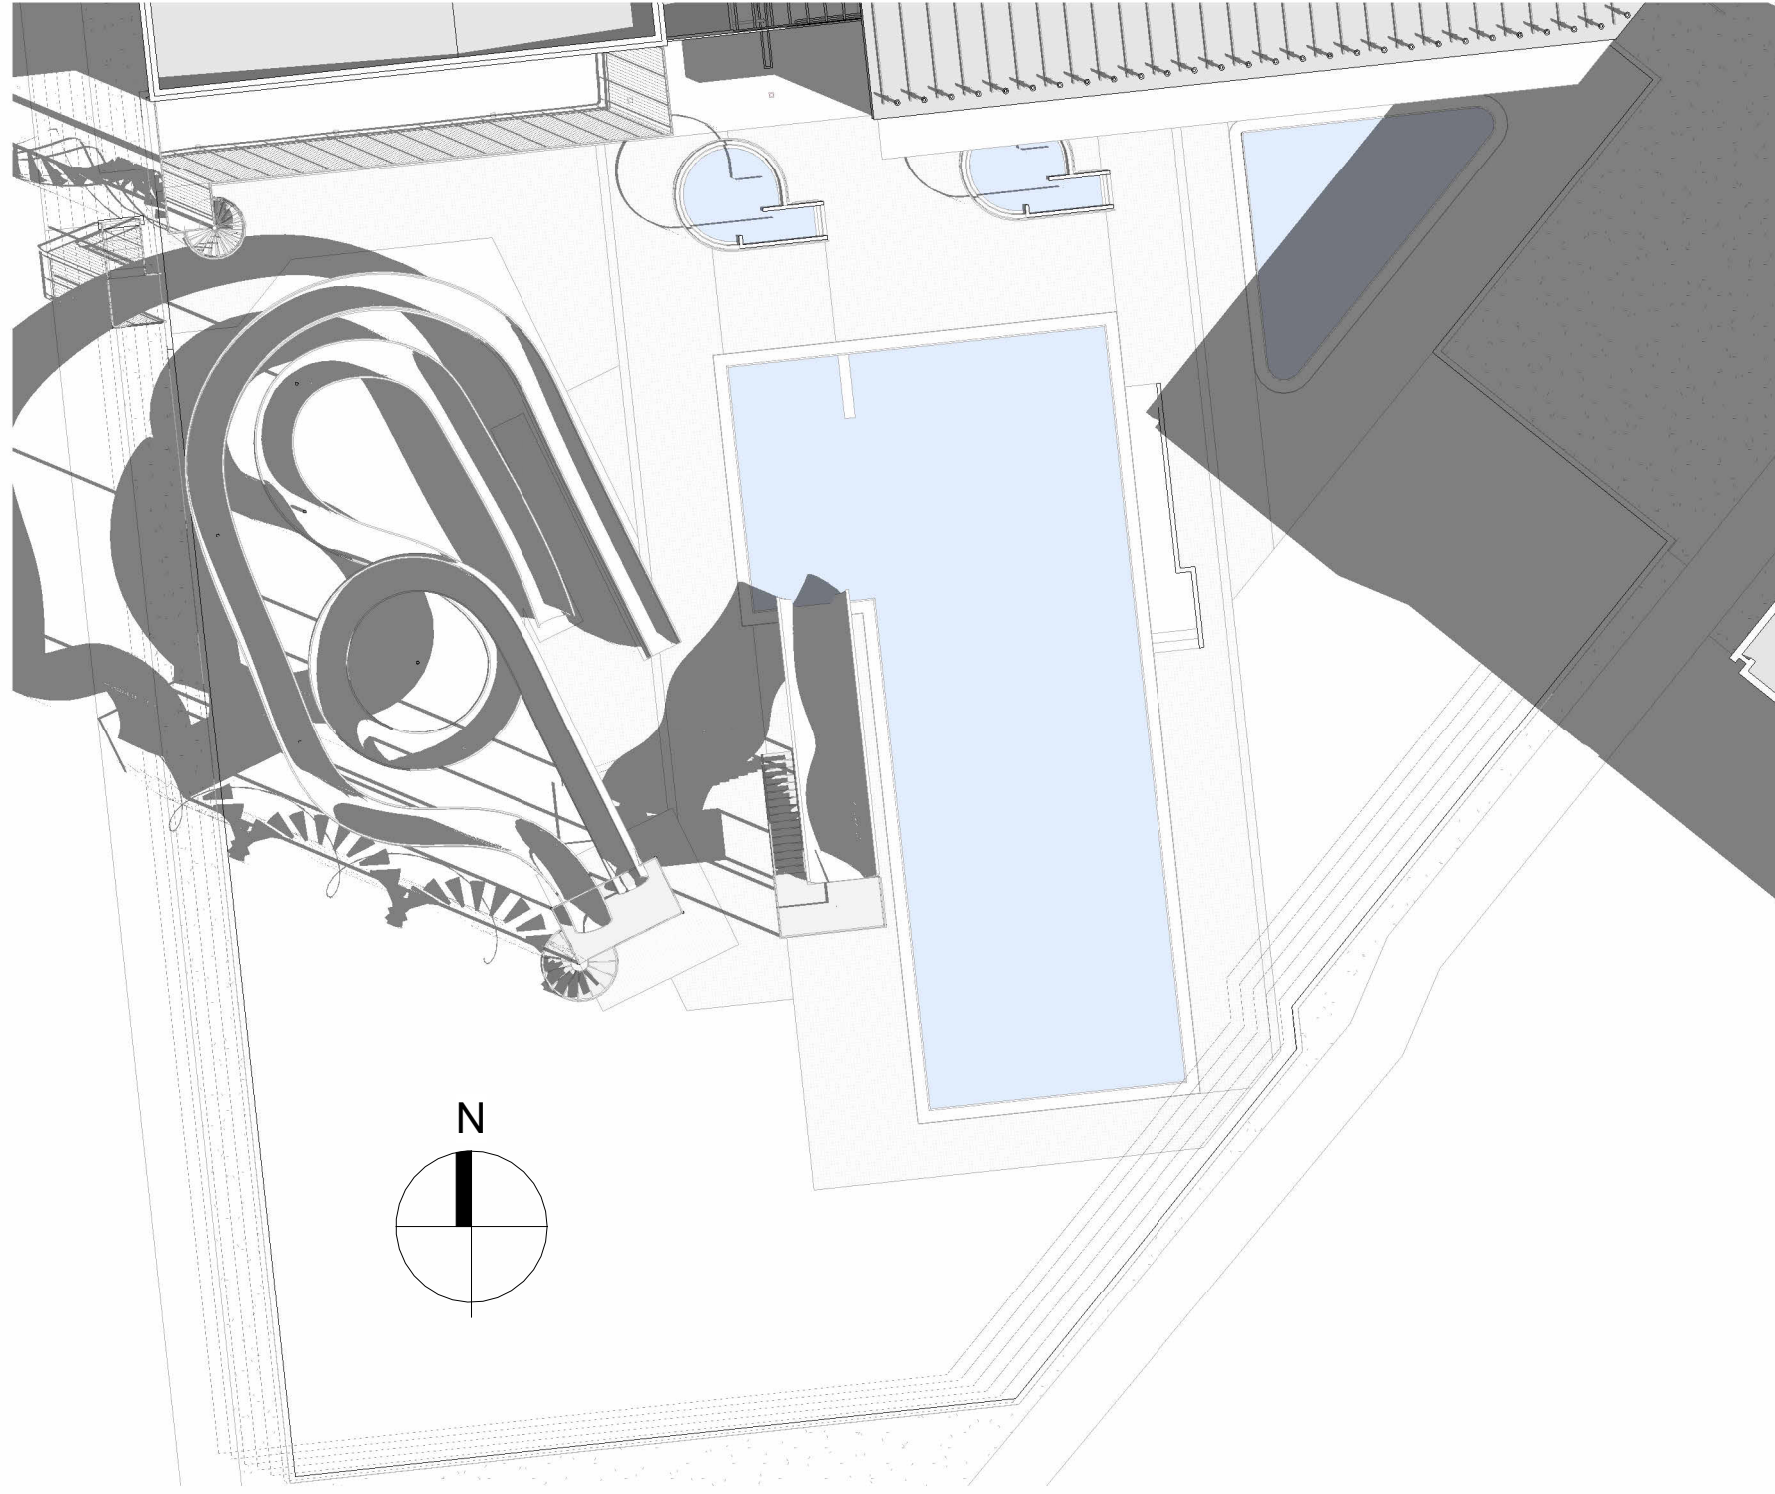


#Skuggavarp 20.apríl kl.09 núverandi

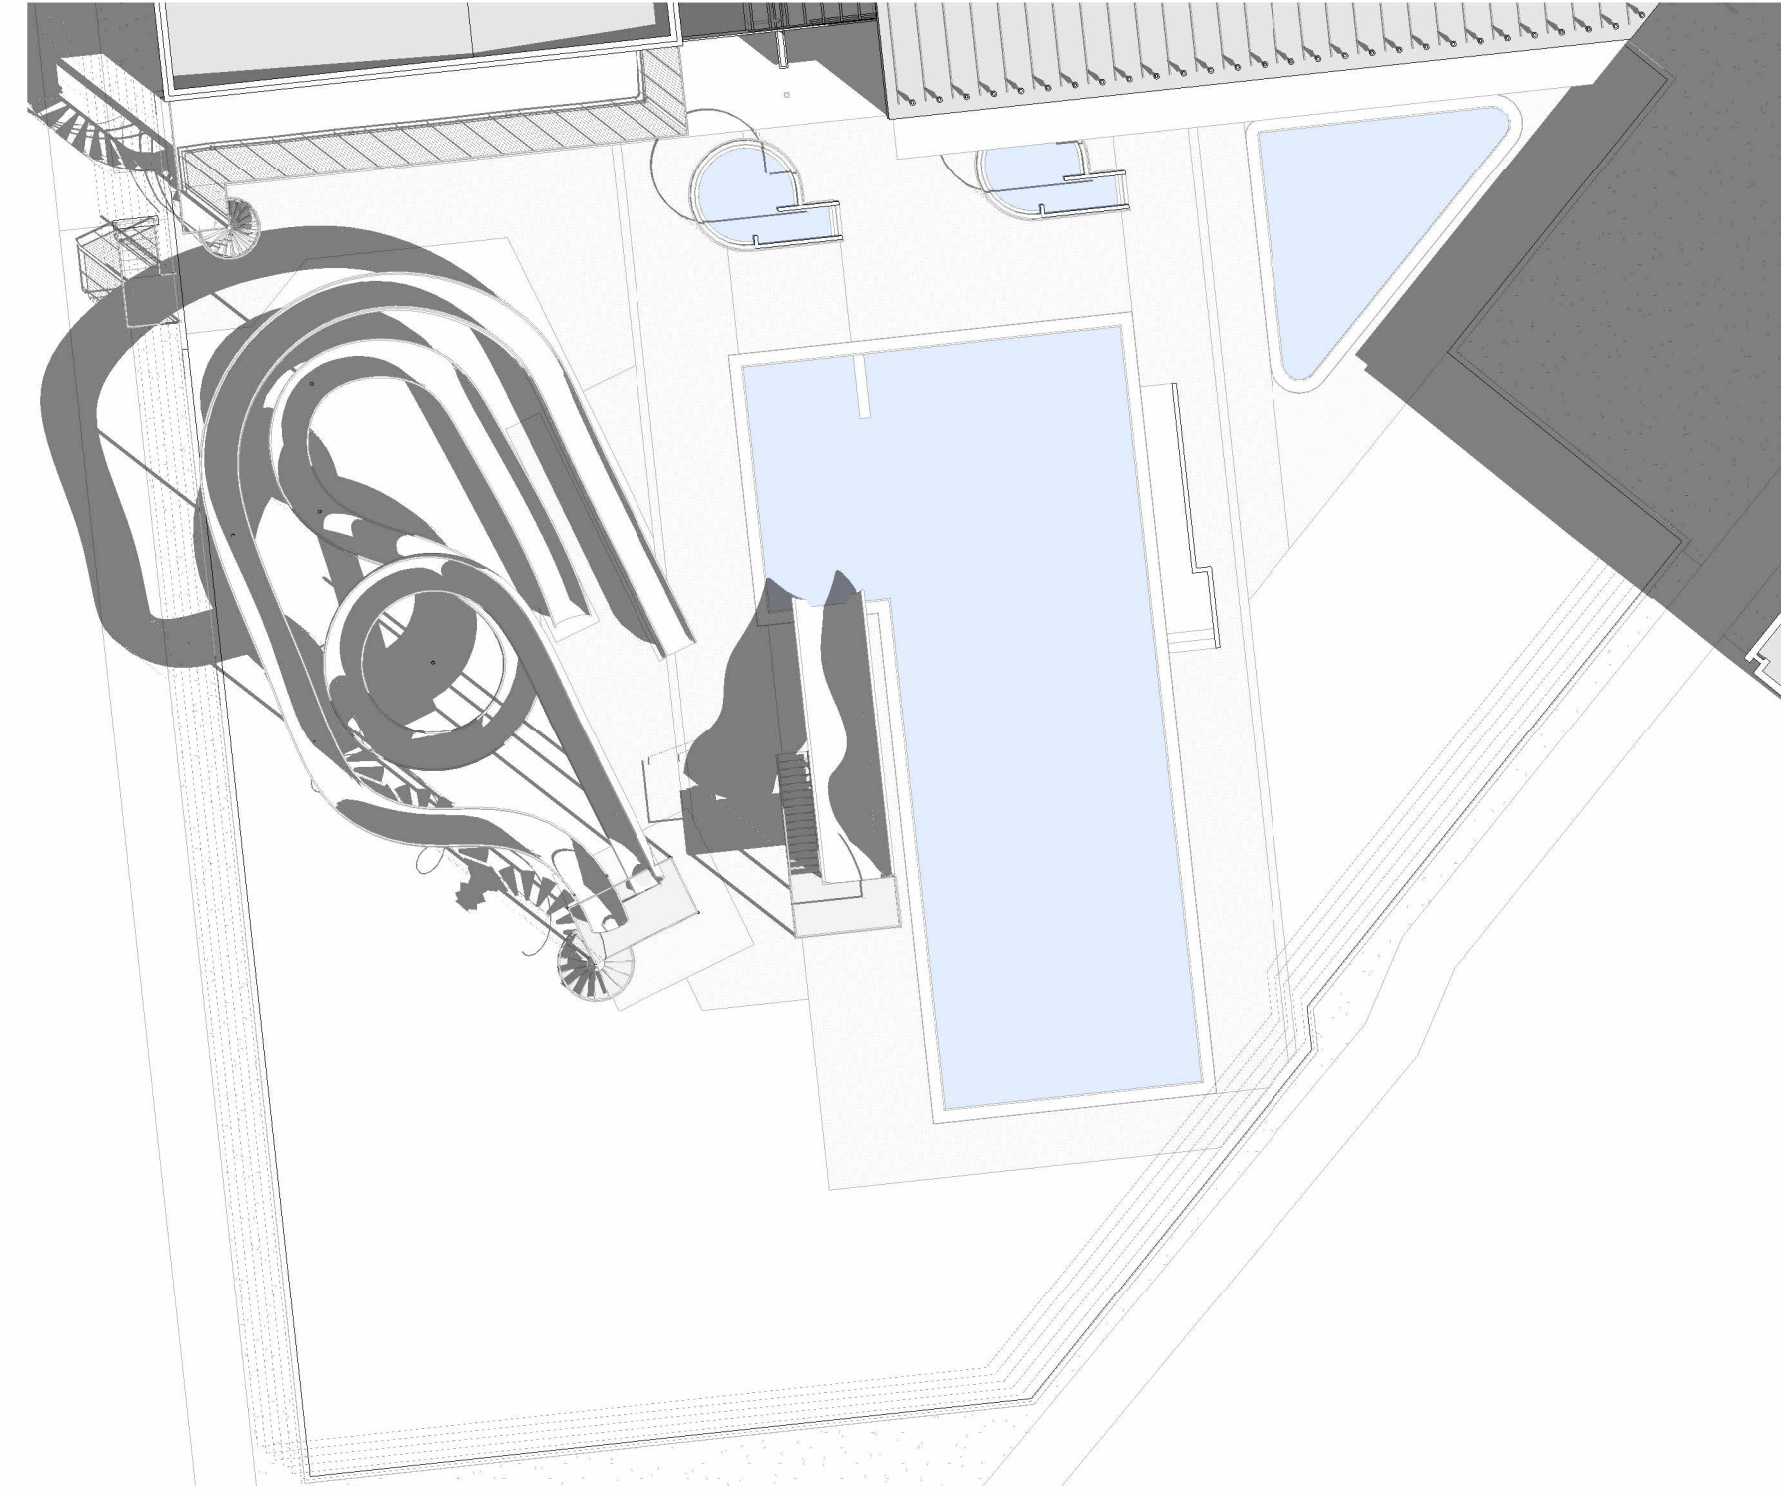


#Skuggavarp 20.apríl kl.10 núverandi

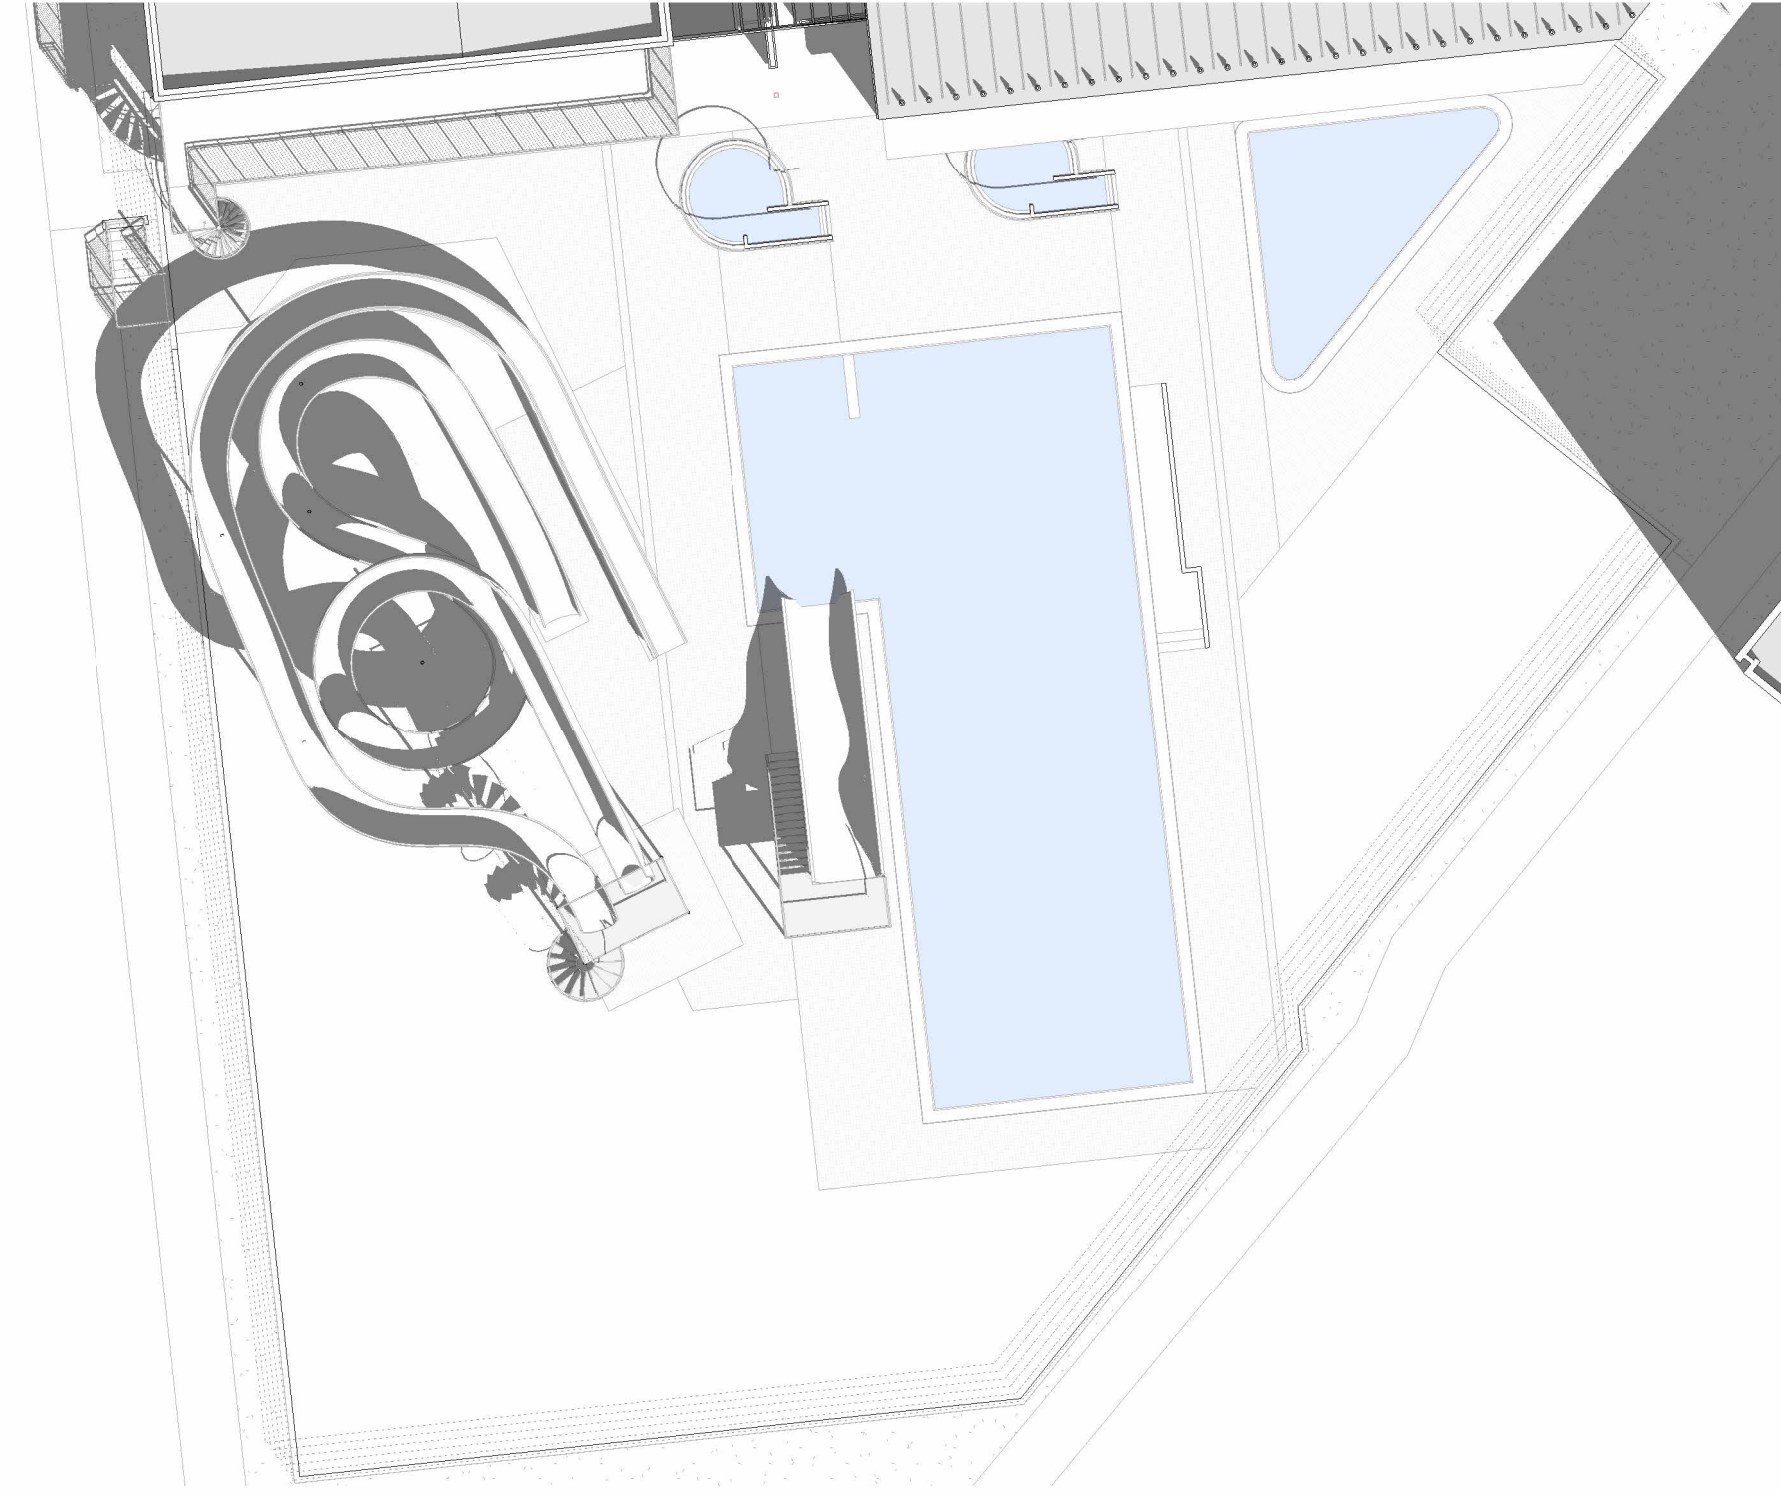


#Skuggavarp 20.apríl kl.11 núverandi

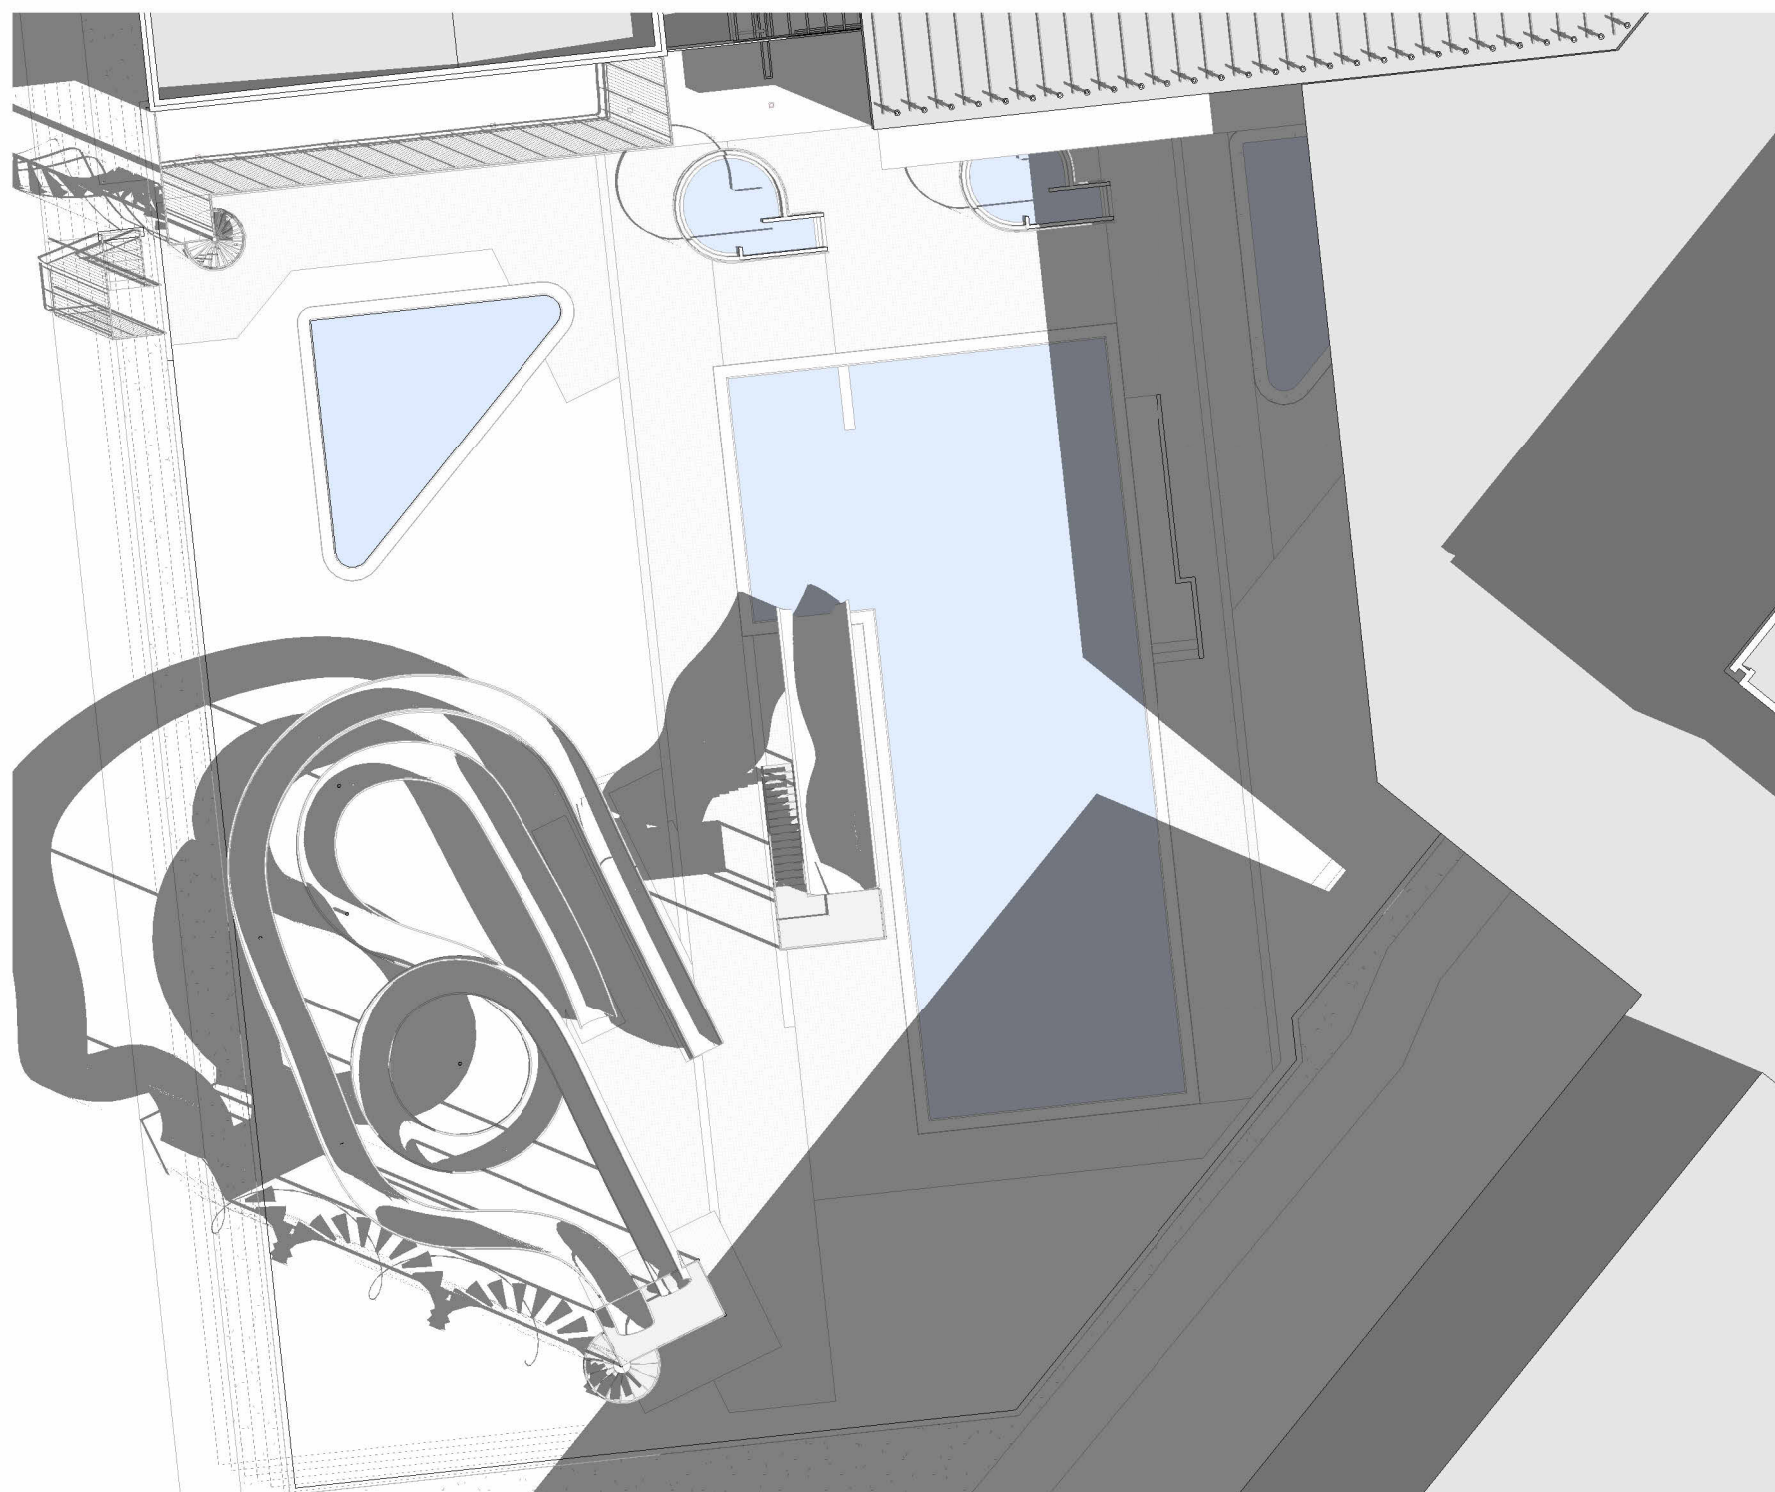

#Skuggavarp 20.apríl kl.09 með nýju Íþróttahúsi

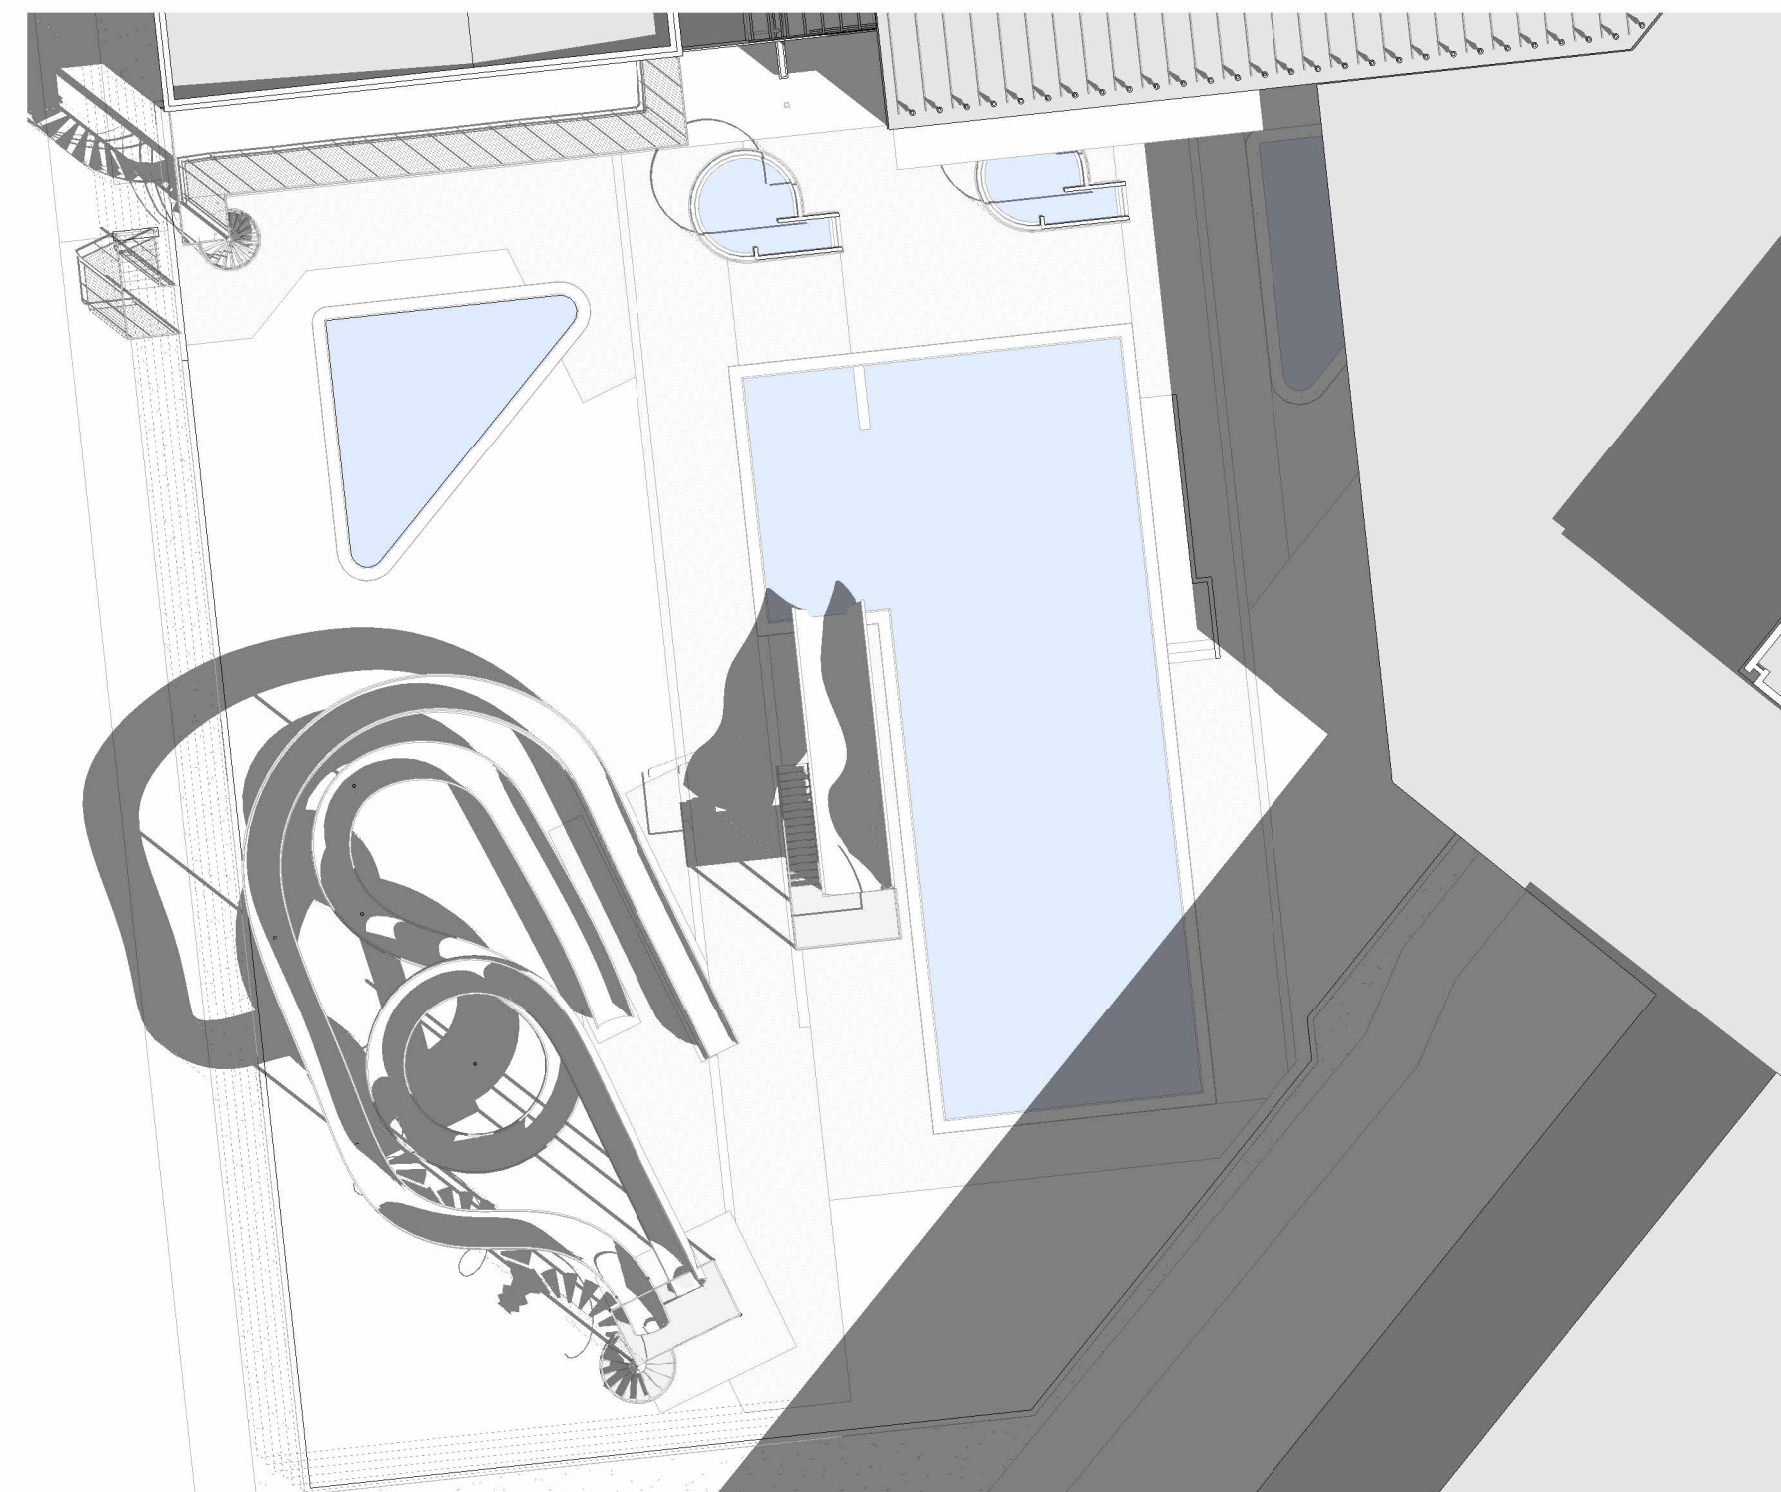

#Skuggavarp 20.apríl kl.10 með nýju Íþróttahúsi

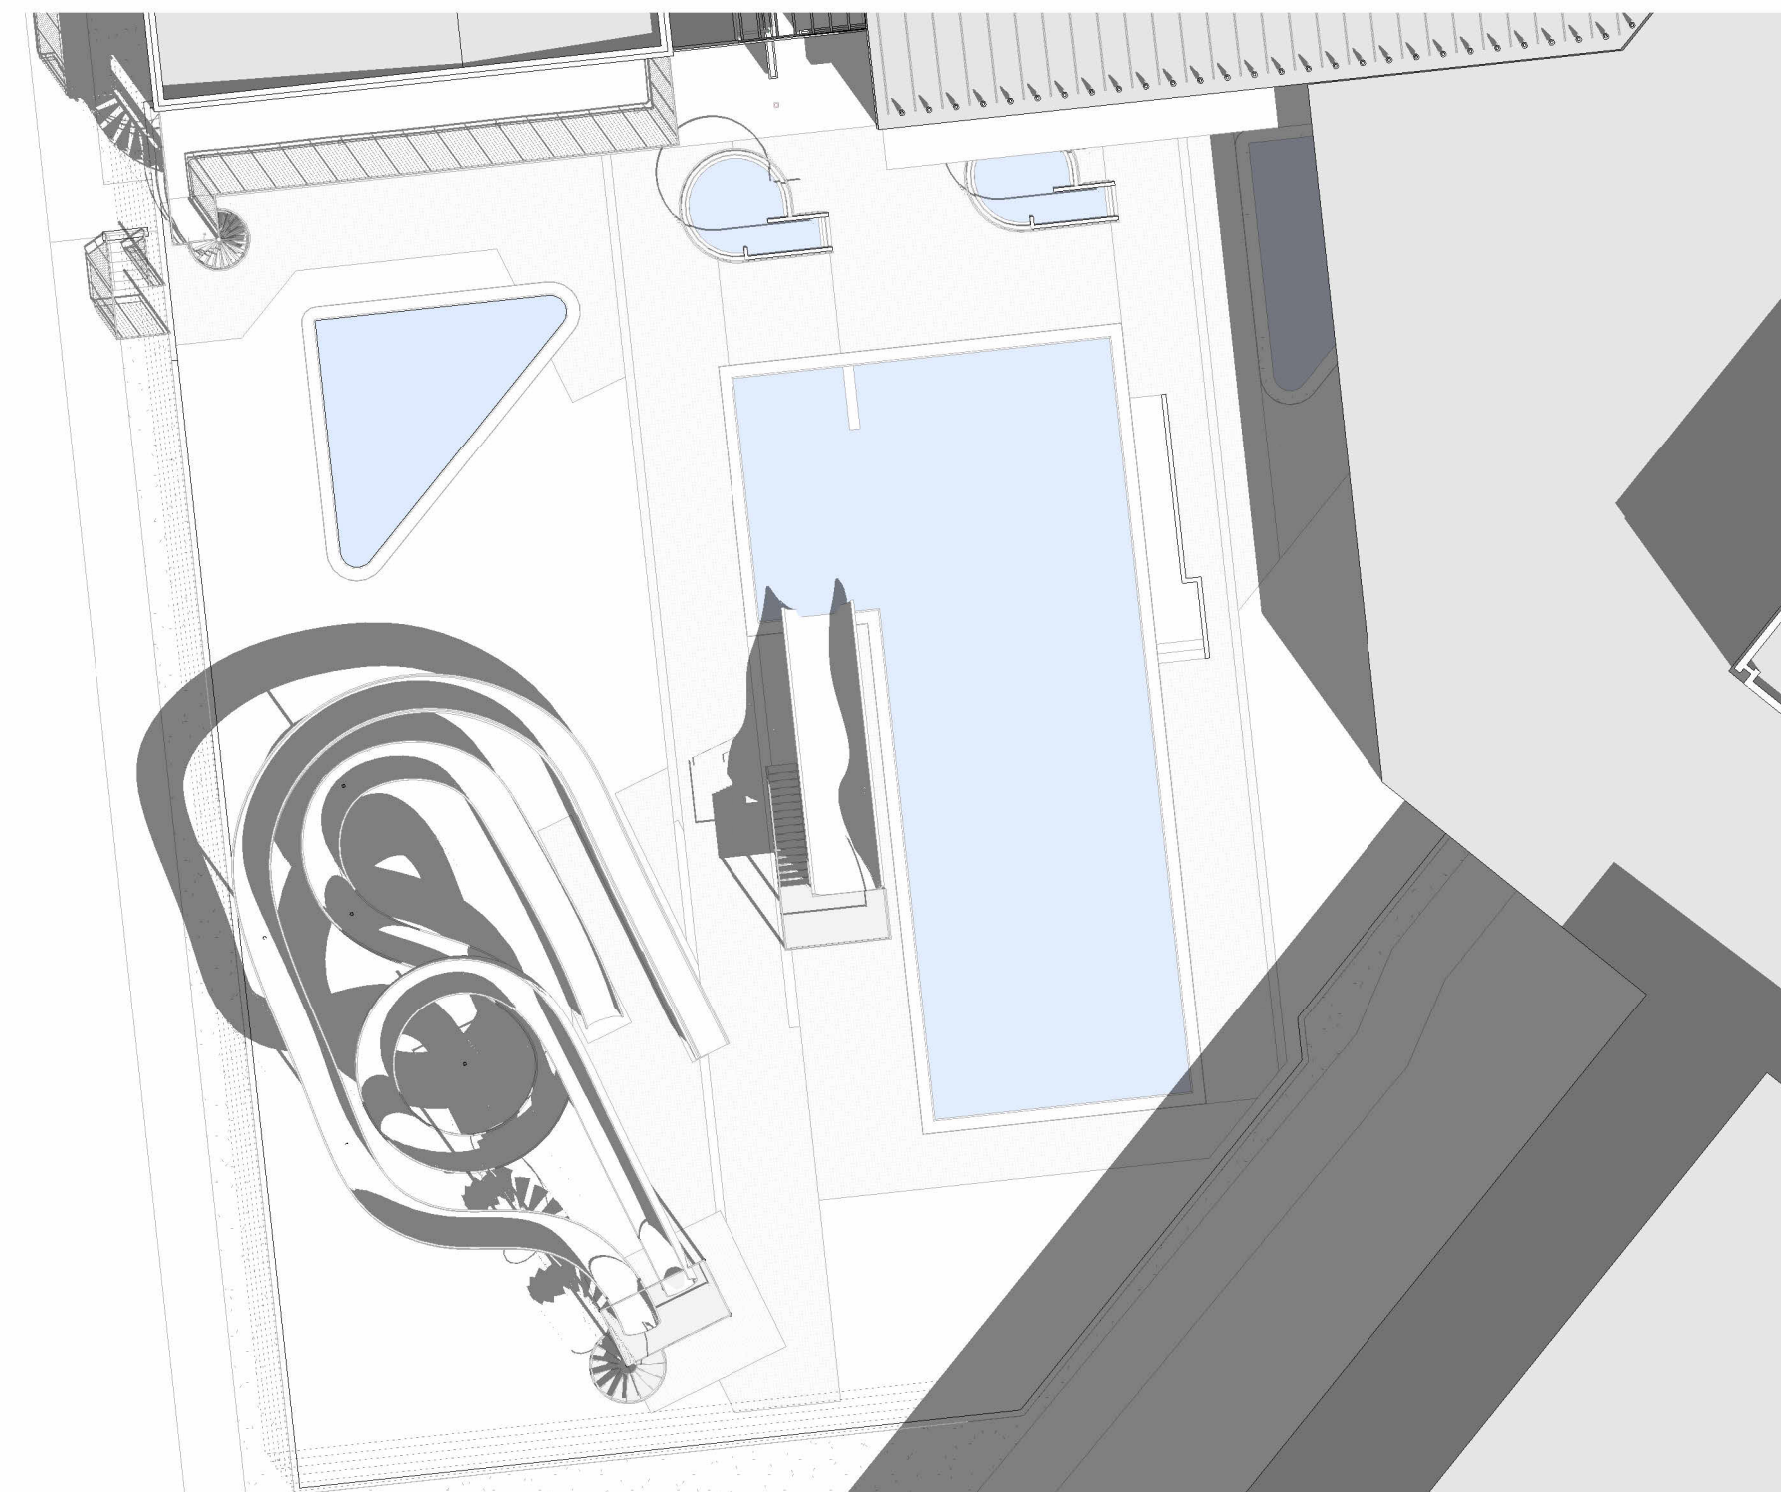

#Skuggavarp 20.apríl kl.11 með nýju Íþróttahúsi

SKÝRINGAR:

Varðandi skuggavörp frá viðbyggingum.  
 Um er að ræða á þessu stigi óhannaðar byggingar og er reynt að áætla hæð þeirra eins vel og unni er.  
 Varðandi hæð á nýju íþróttahúsi er miðað við 10m veggahæð og 11m hæð í mæni, sem ætli að duga til að halda a.m.k 7,5m lofthæð undir burðarvirki.  
 Tengbyggingar og innisundlaug er með 4,5m heildarhæð og er á þessu stigi með flötu þaki.  
 Reiknað er með sama gólfkóta í viðbyggingum og er í sundlaug og núverandi íþróttahúsi.

ÚTG. TEIKN. YFIRF. DAGS. SKÝRING

ASK arkitektar ehf.  
 Geopóli 9-101 Reykjavík  
 Sími 515 0300 www.ask.is



ASK  
 ARKITEKTAR

ÁRITUN HÖNNUÐAR ADALUPPDÁTTA

Ossur Imstand byggingaræðingur B.F.Í kt. 221171-4629  
 ossur@ask.is


VERKEFNI  
 Íþróttahús - skuggavarp  
 Víkurbraut

TEGUND TERNINGAR  
 SKUGGAVÖRÐ  
 HÉTTI TERNINGAR  
 Skuggavarp 20.apríl


MRV. Í ÁT  
 AS indicated  
 HANNAÐ: ASK  
 TERNINGAR: ASK  
 YFIRF: GBB  
 DAGS: 10.04.2024  
 ÚTGÁFA

VERK NÚM. 2229  
 AUKAKENN. - NÚMÉR TERNINGAR 13-14




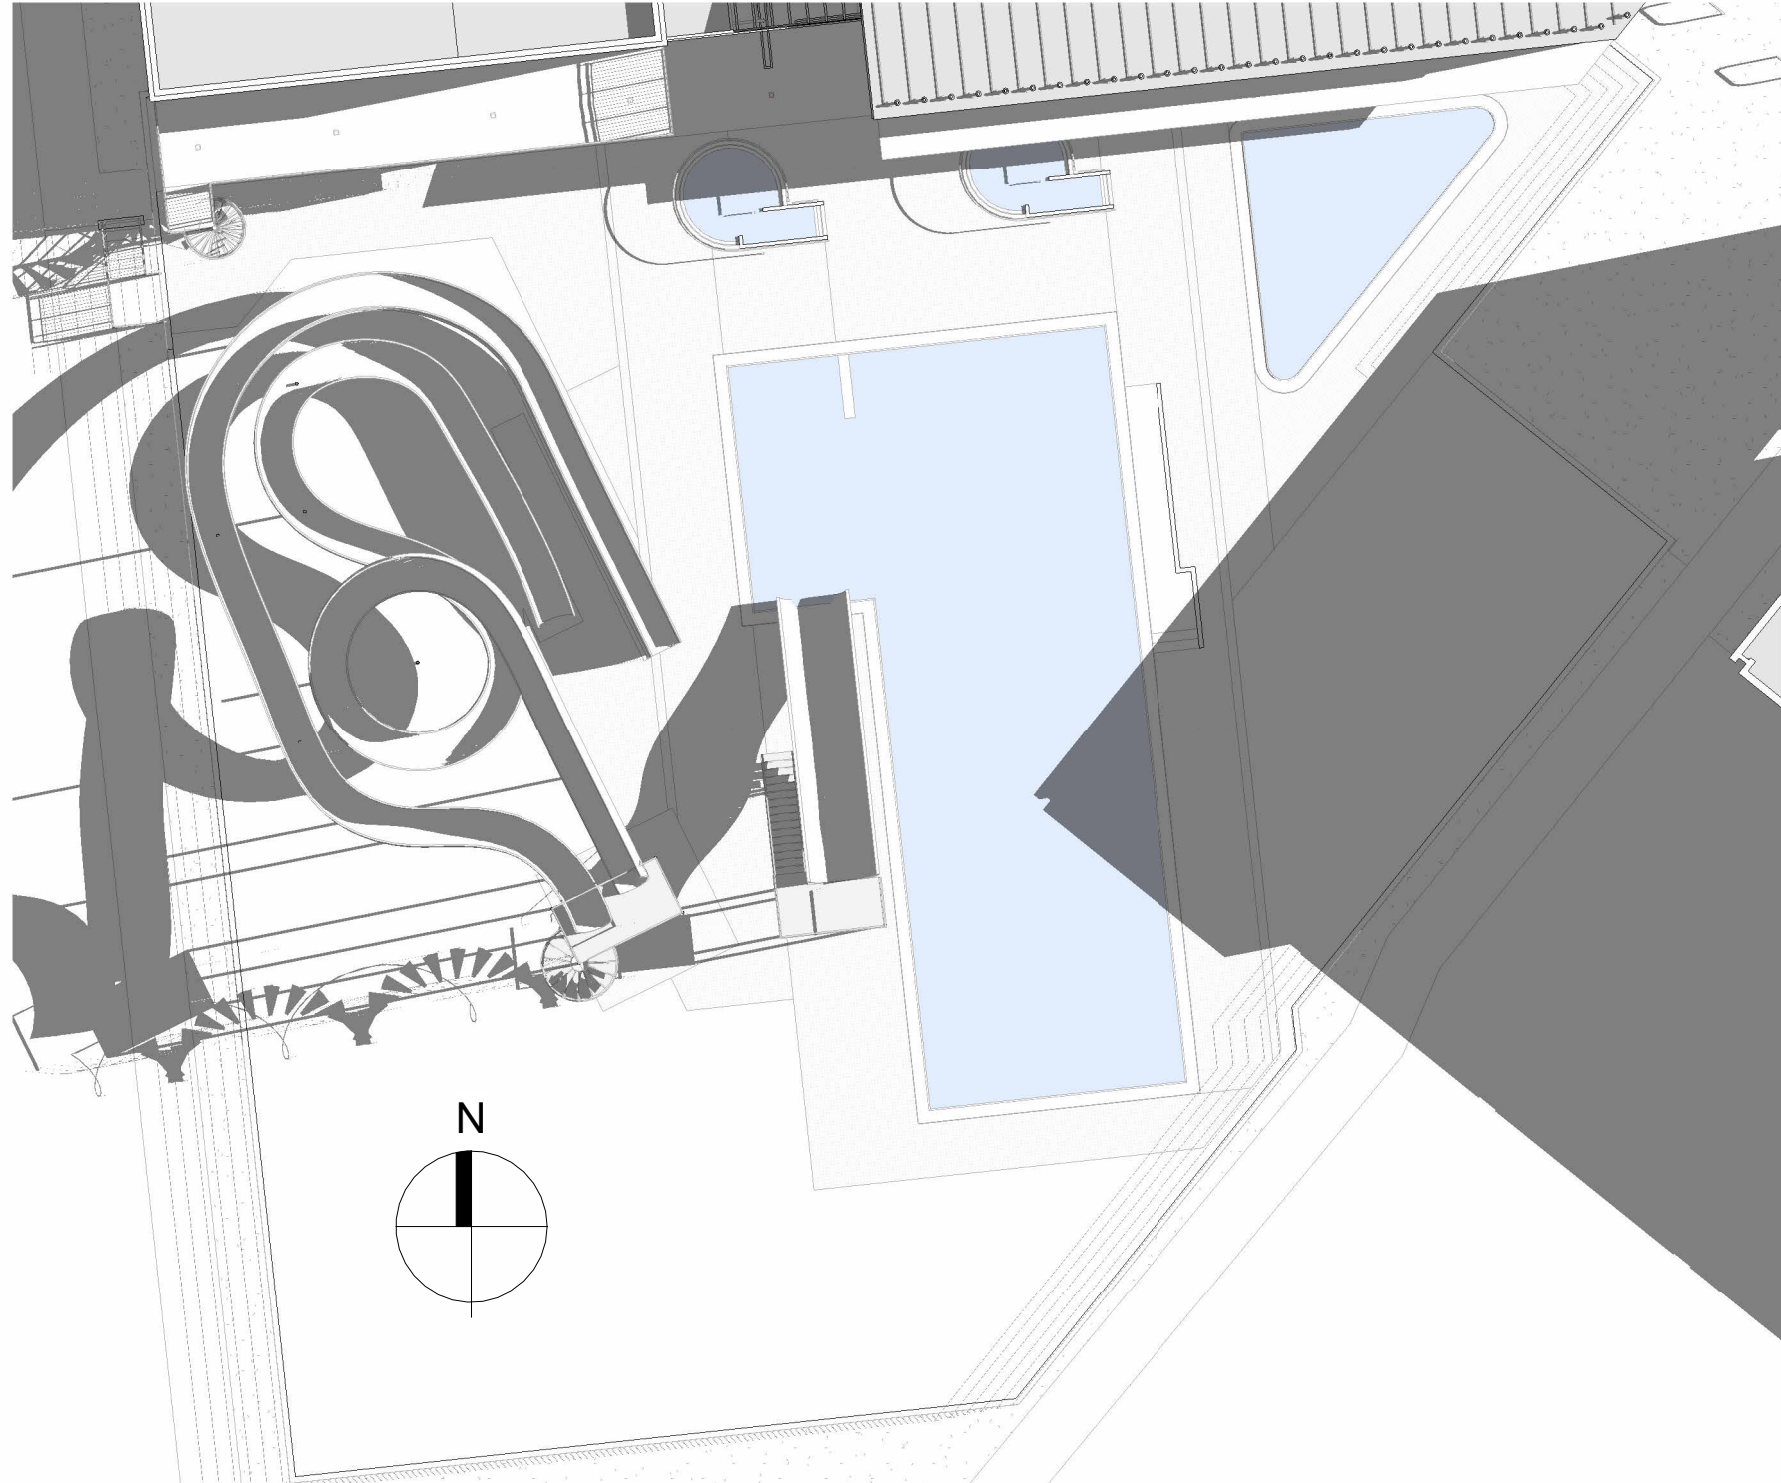


#Sumarsólstöður 21.júní kl.07 núverandi

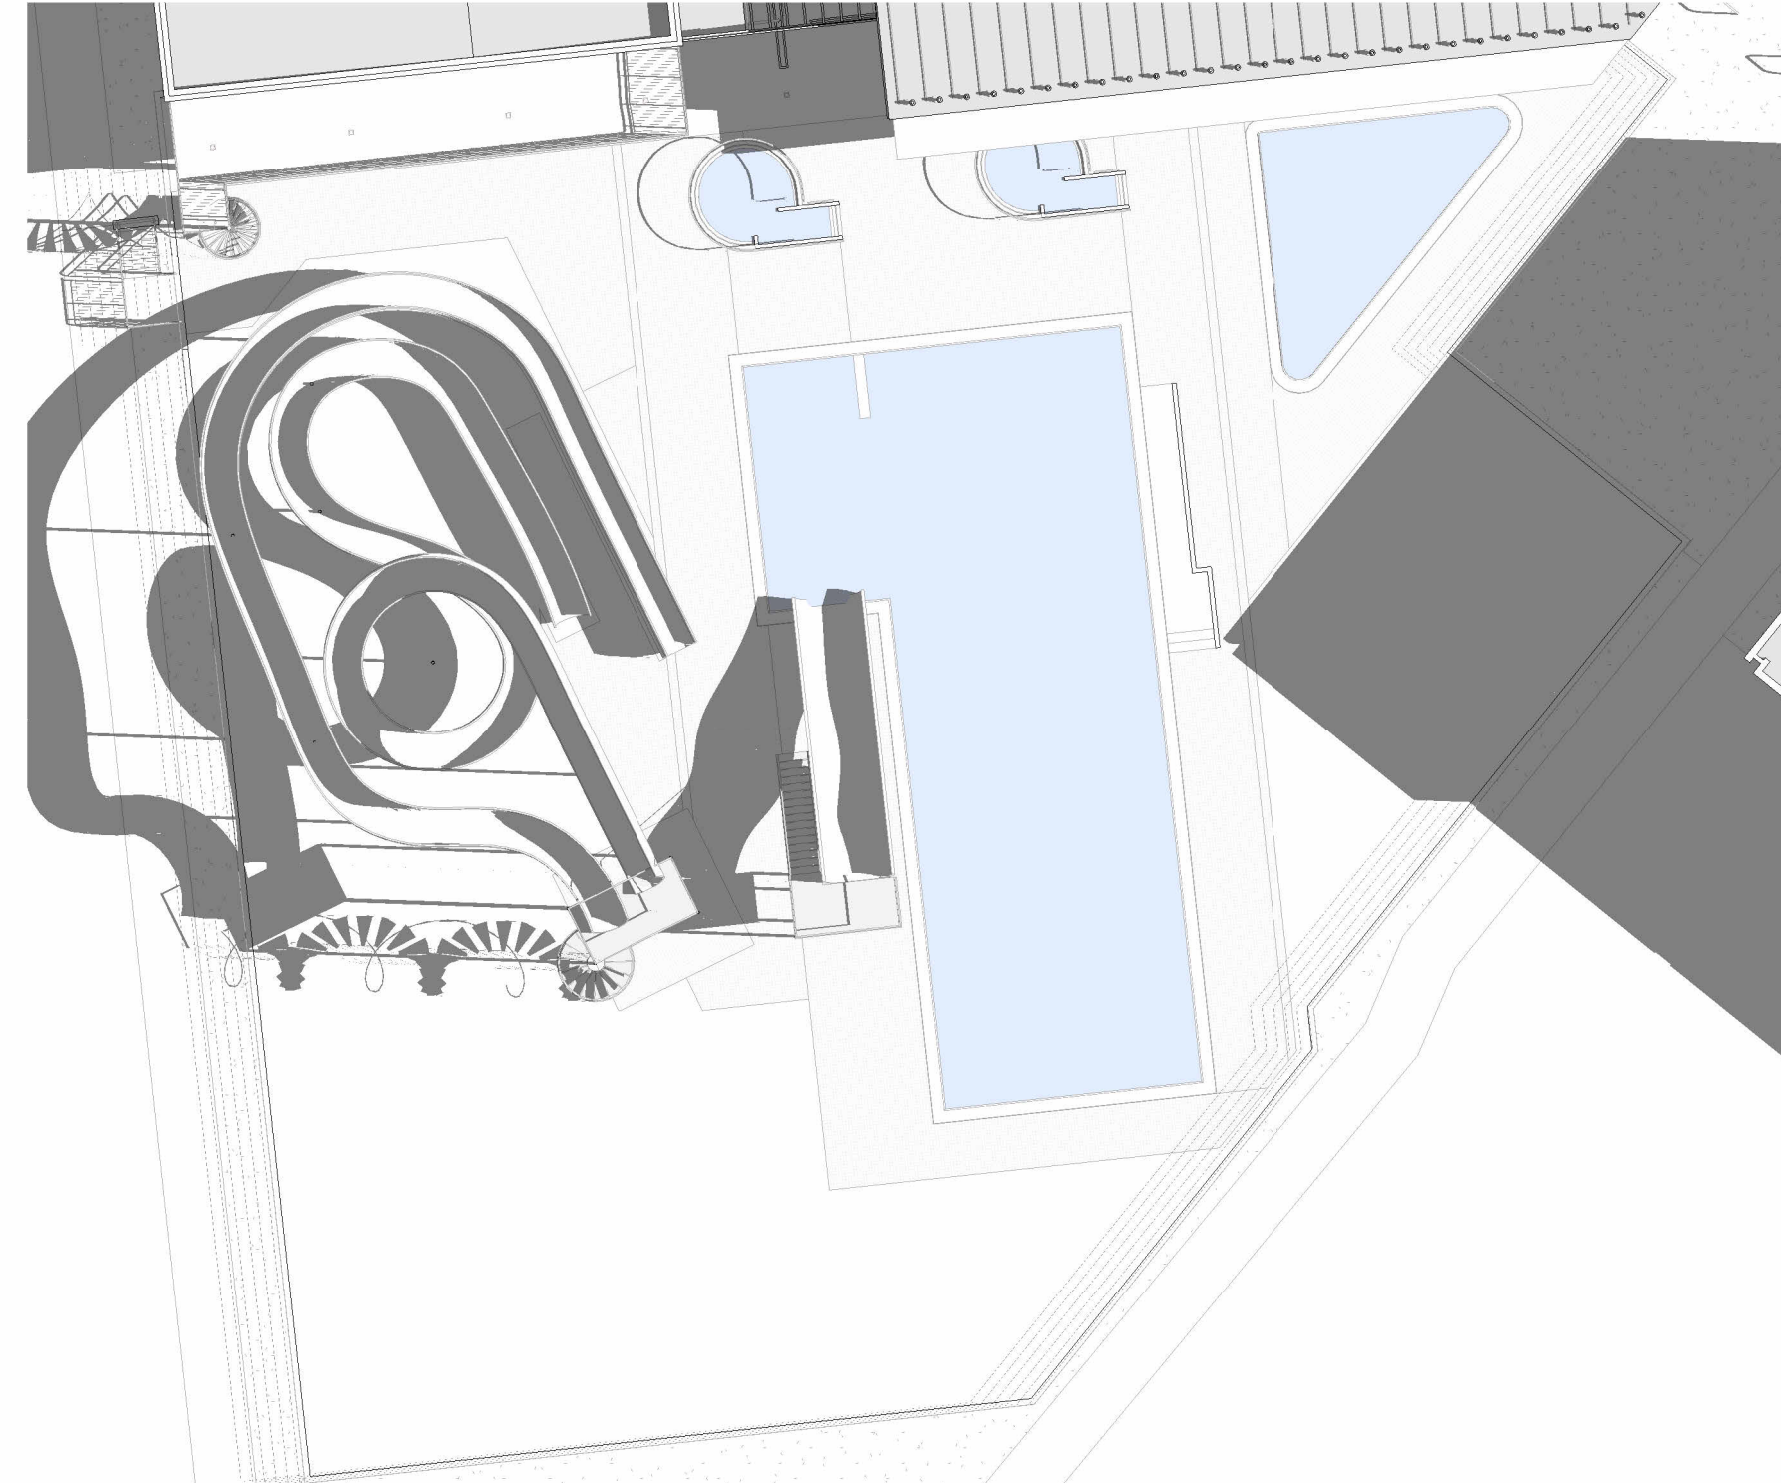


#Sumarsólstöður 21.júní kl.08 núverandi

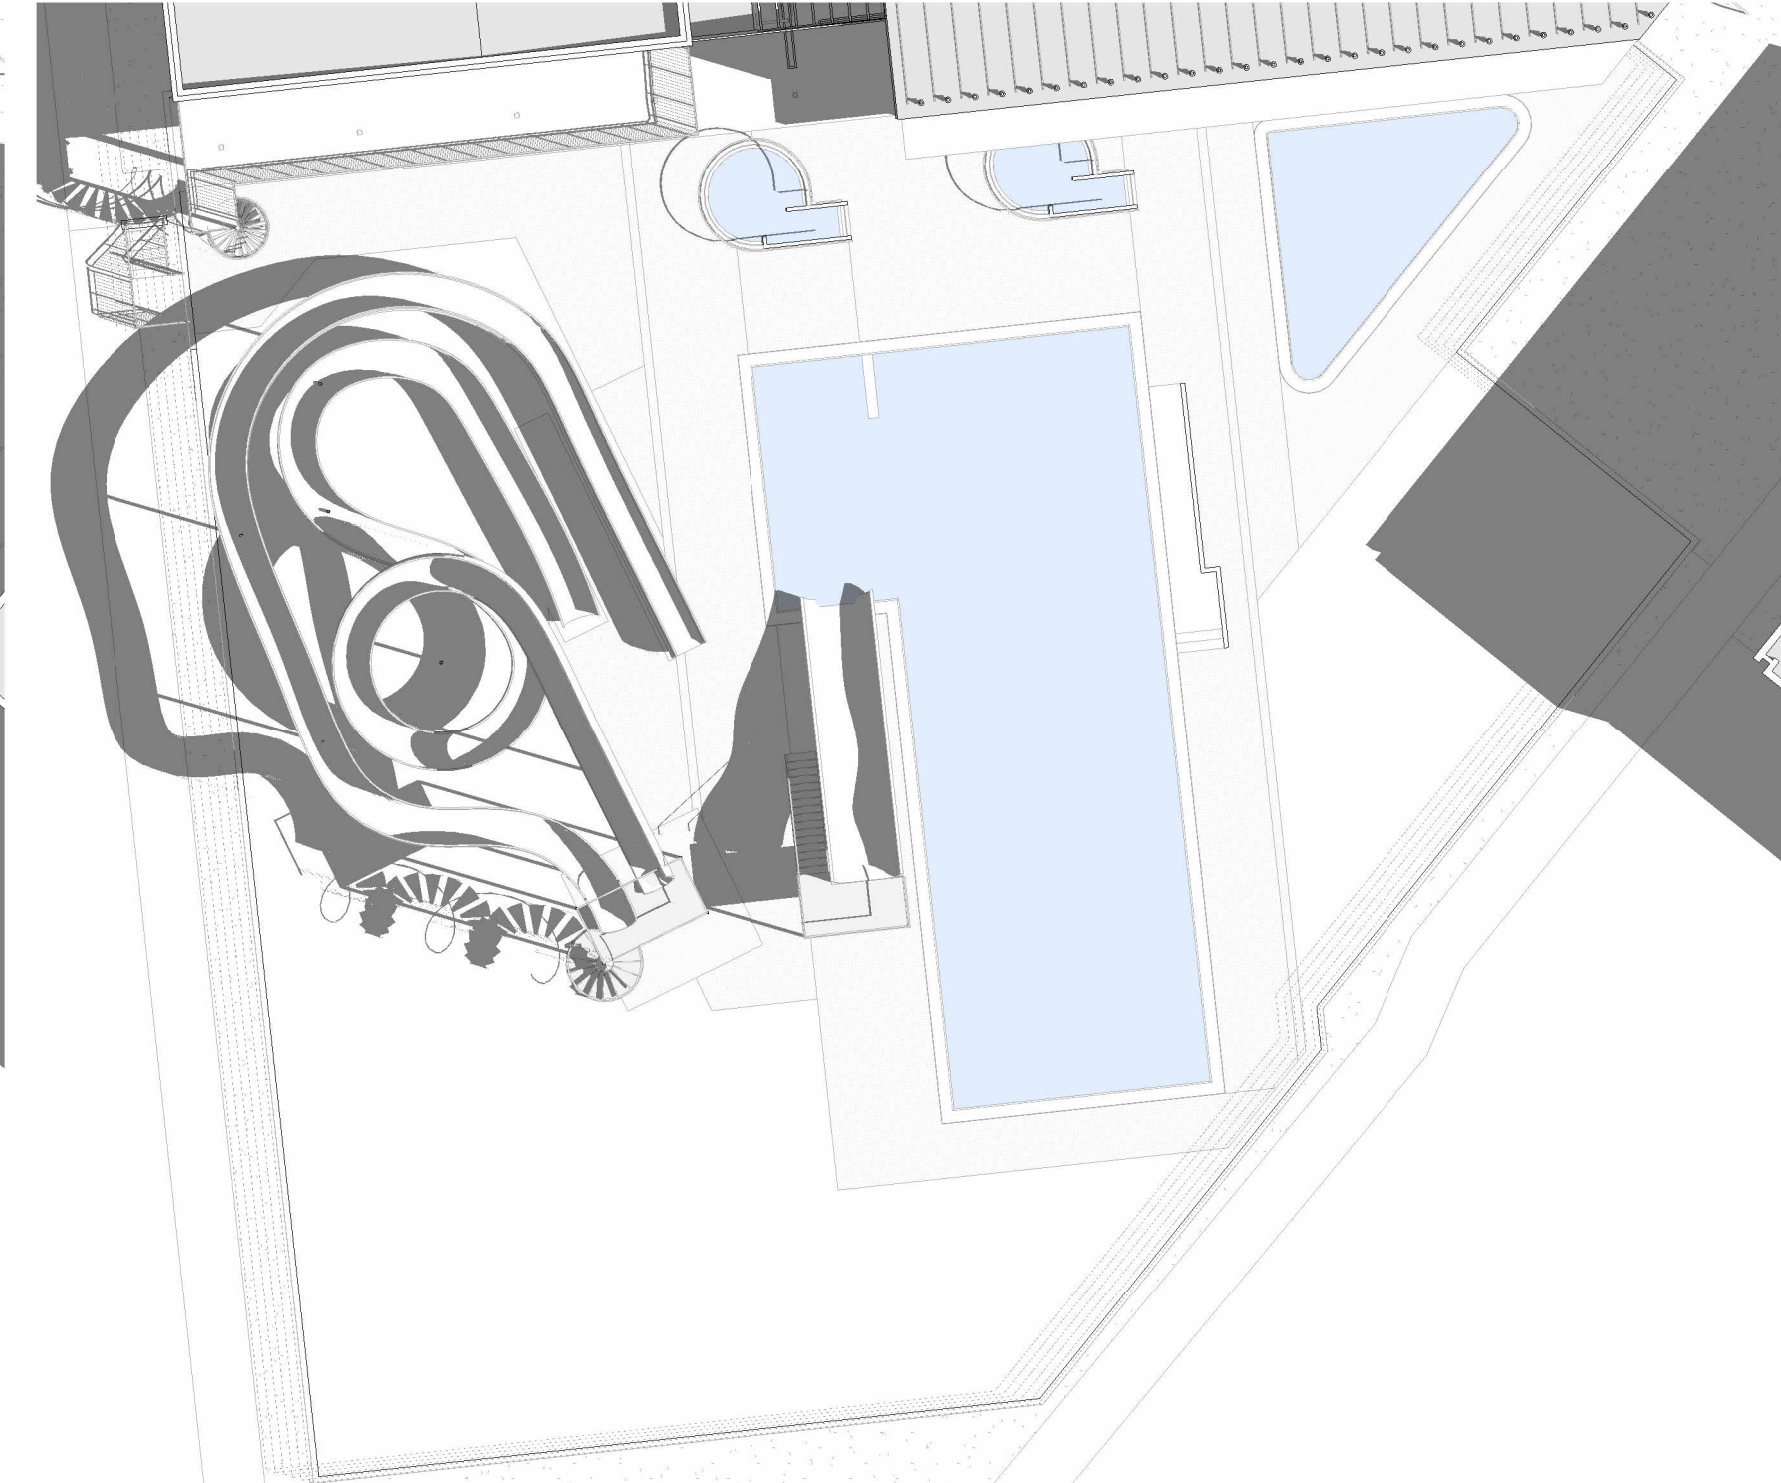


#Sumarsólstöður 21.júní kl.09 núverandi

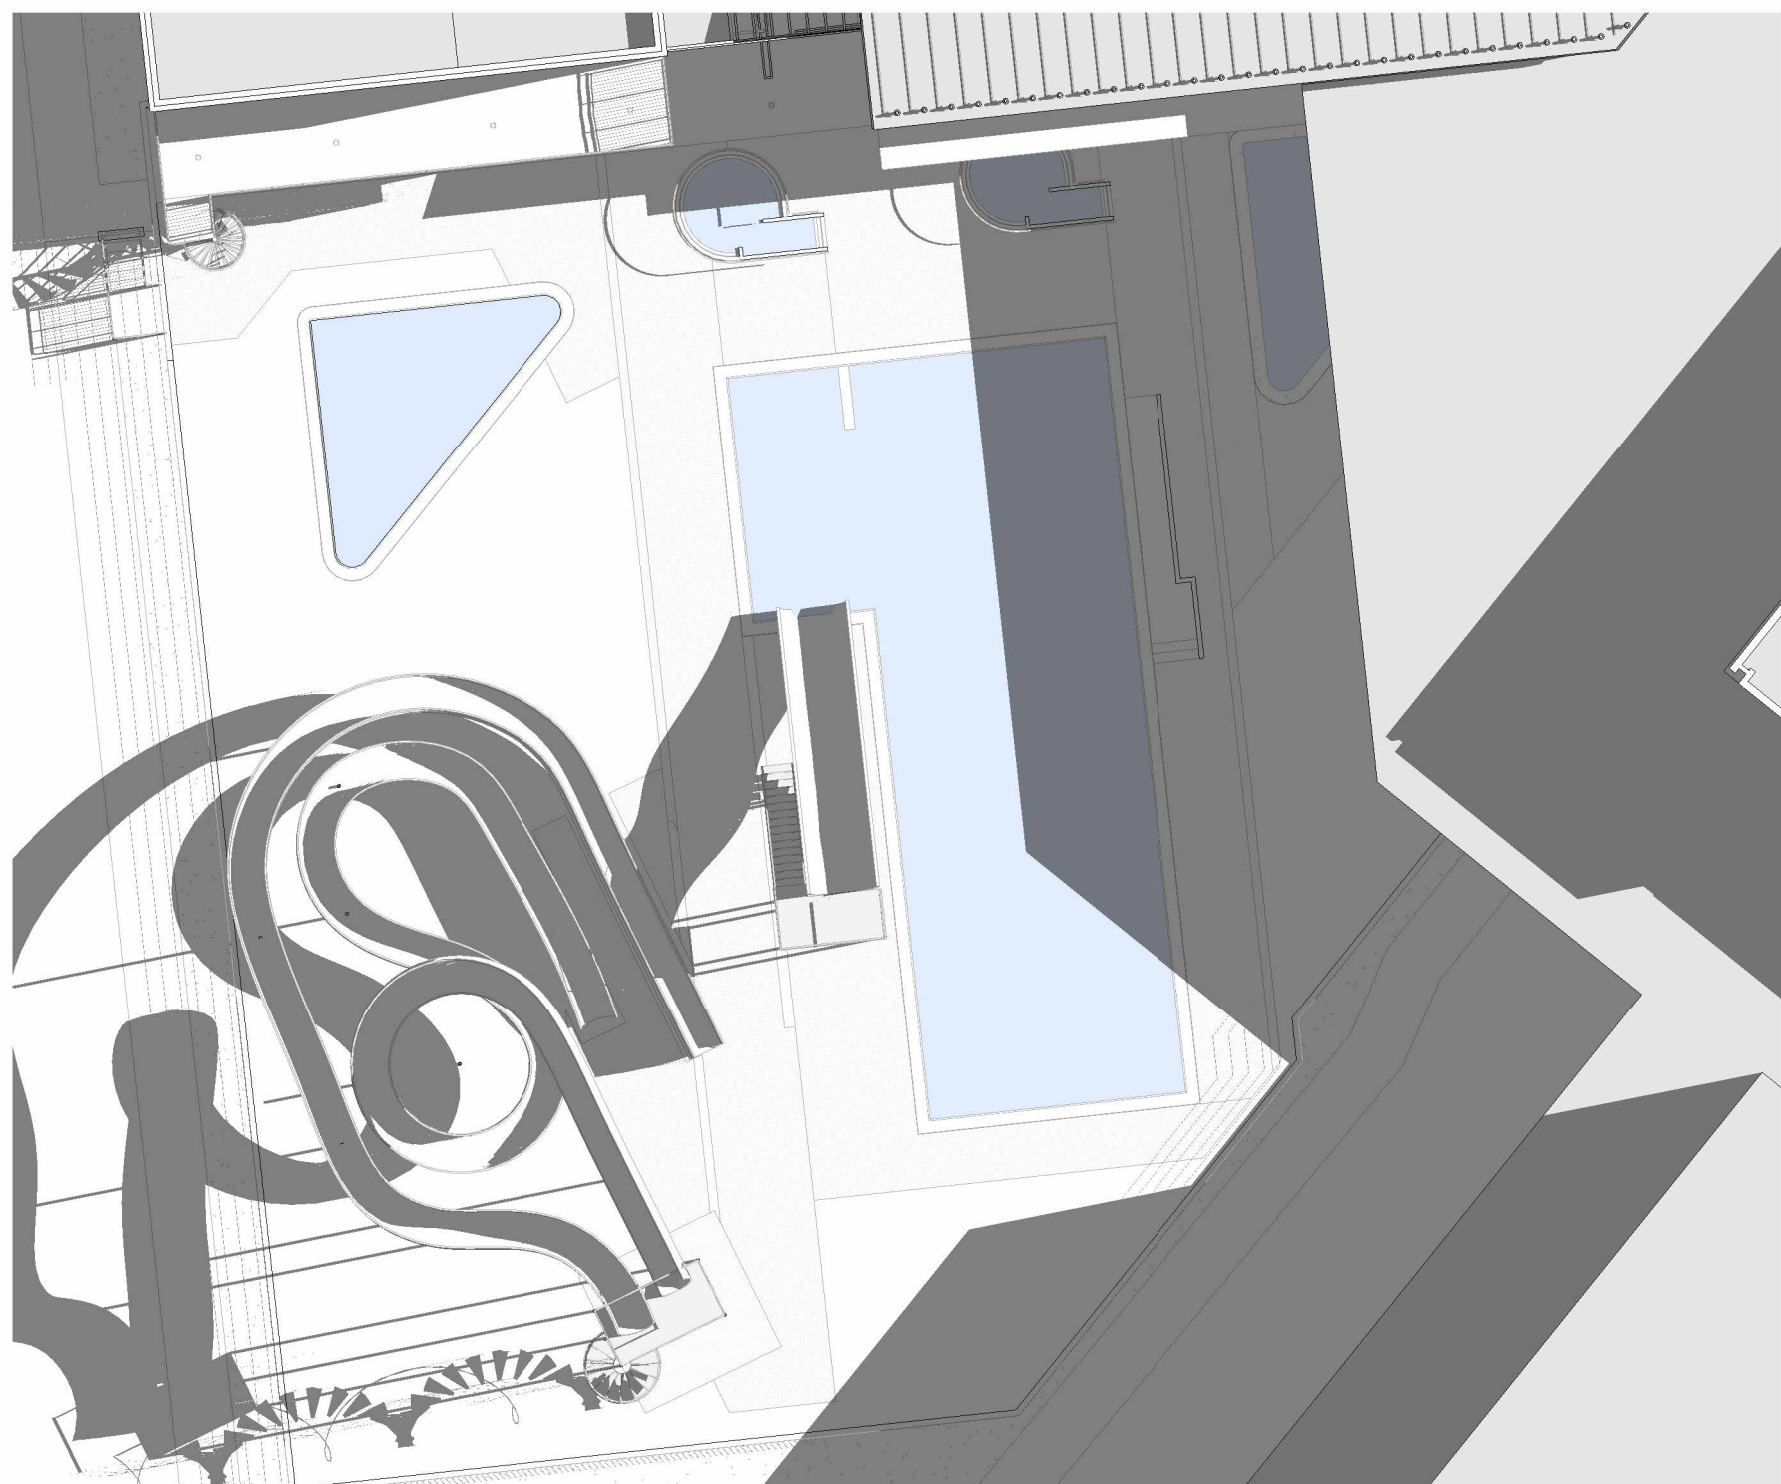

#Sumarsólstöður 21.júní kl.07 með nýju Íþróttahúsi

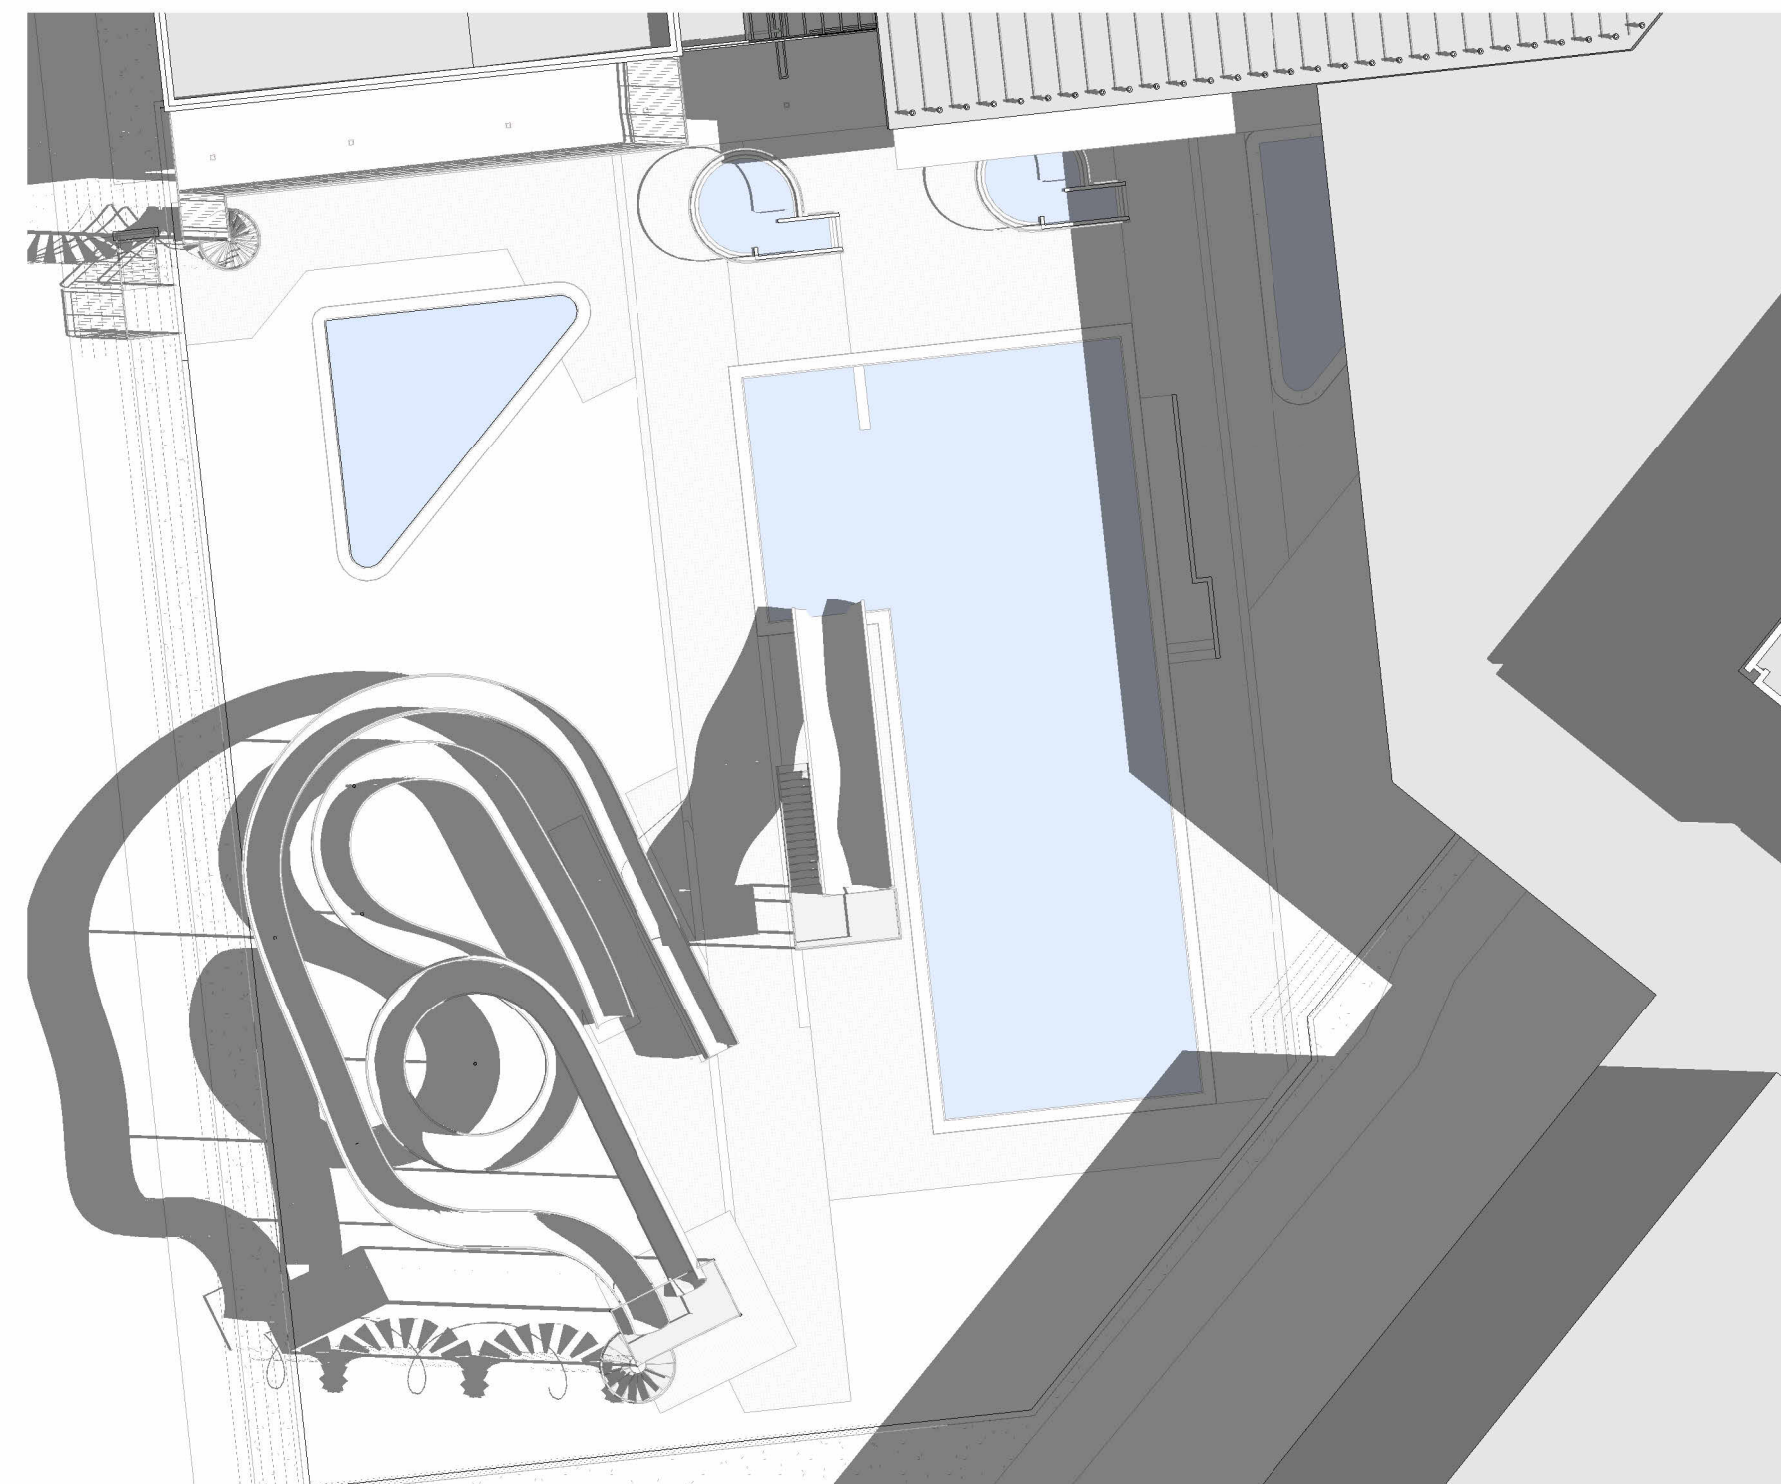

#Sumarsólstöður 21.júní kl.08 með nýju Íþróttahúsi

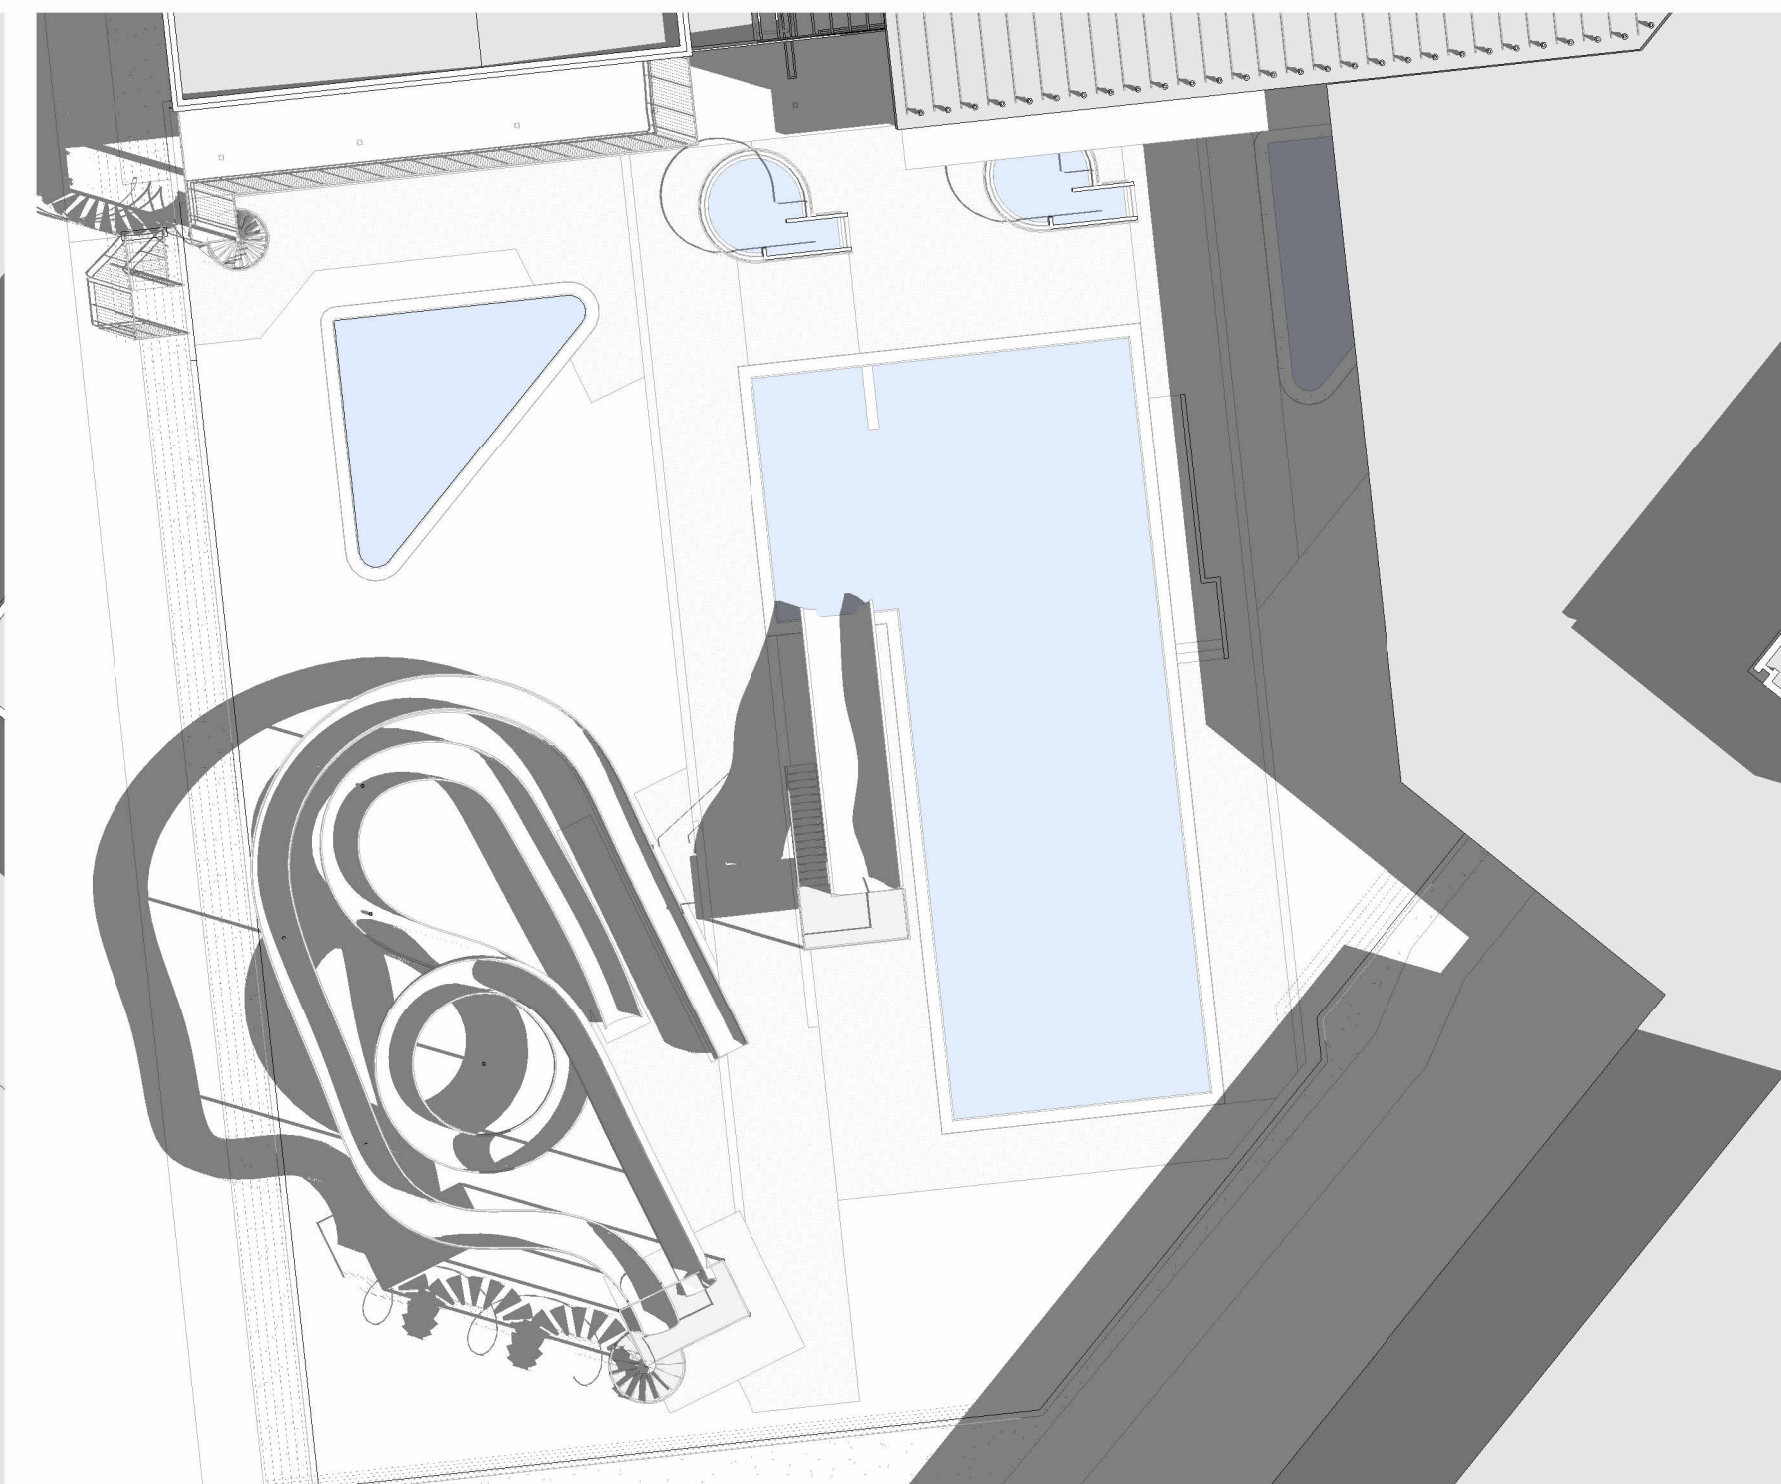


#Sumarsólstöður 21.júní kl.09 með nýju Íþróttahúsi

SKÝRINGAR:

Varðandi skuggavörp frá viðbyggingum.  
 Um er að ræða á þessu stigi óhannaðar byggingar og er reynt að áætla hæð þeirra eins vel og unni er.  
 Varðandi hæð á nýju íþróttahúsi er miðað við 10m veggahæð og 11m hæð í mæni, sem ætli að duga til að halda a.m.k 7,5m lofthæð undir burðarvirki.  
 Tengibyggingar og innisundlaug er með 4,5m heildarhæð og er á þessu stigi með flötu þaki.  
 Reiknað er með sama gólfkóta í viðbyggingum og er í sundlaug og núverandi íþróttahúsi.

ÚTG. TEIKN. YFIRF. DAGS. SKÝRING

ASK arkitektar ehf.  
 Geirgötu 9-101 Reykjavík  
 Sími 515 0300 www.ask.is

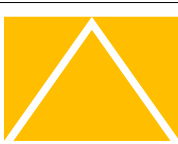

ASK  
 ARKITEKTAR

ÁRITUN HÖNNUNAR ADALUPPDÁTTA

Össur Ímstanið byggingafræðingur B.F.Í kt. 221171-4629  
 ossur@ask.is


VERKEFNI  
 Íþróttahús - skuggavarp  
 Víkurbraut

TEGUND TÆKNINGAR  
 SKUGGAVÖRÐ  
 HÉTTI TÆKNINGAR  
 Skuggavarp-sumarsólstöður 21.júní


MRV. Í. ÁT  
 ÁS indicated  
 HANNAÐ: ASK  
 TEIKNAD: ASK  
 YFIRF: GBB  
 DAGS: 09.04.2024  
 ÚTGÁFA

VERK NÚM. 2229  
 AUKAENNI - NÚMÉR TÆKNINGAR 13-12




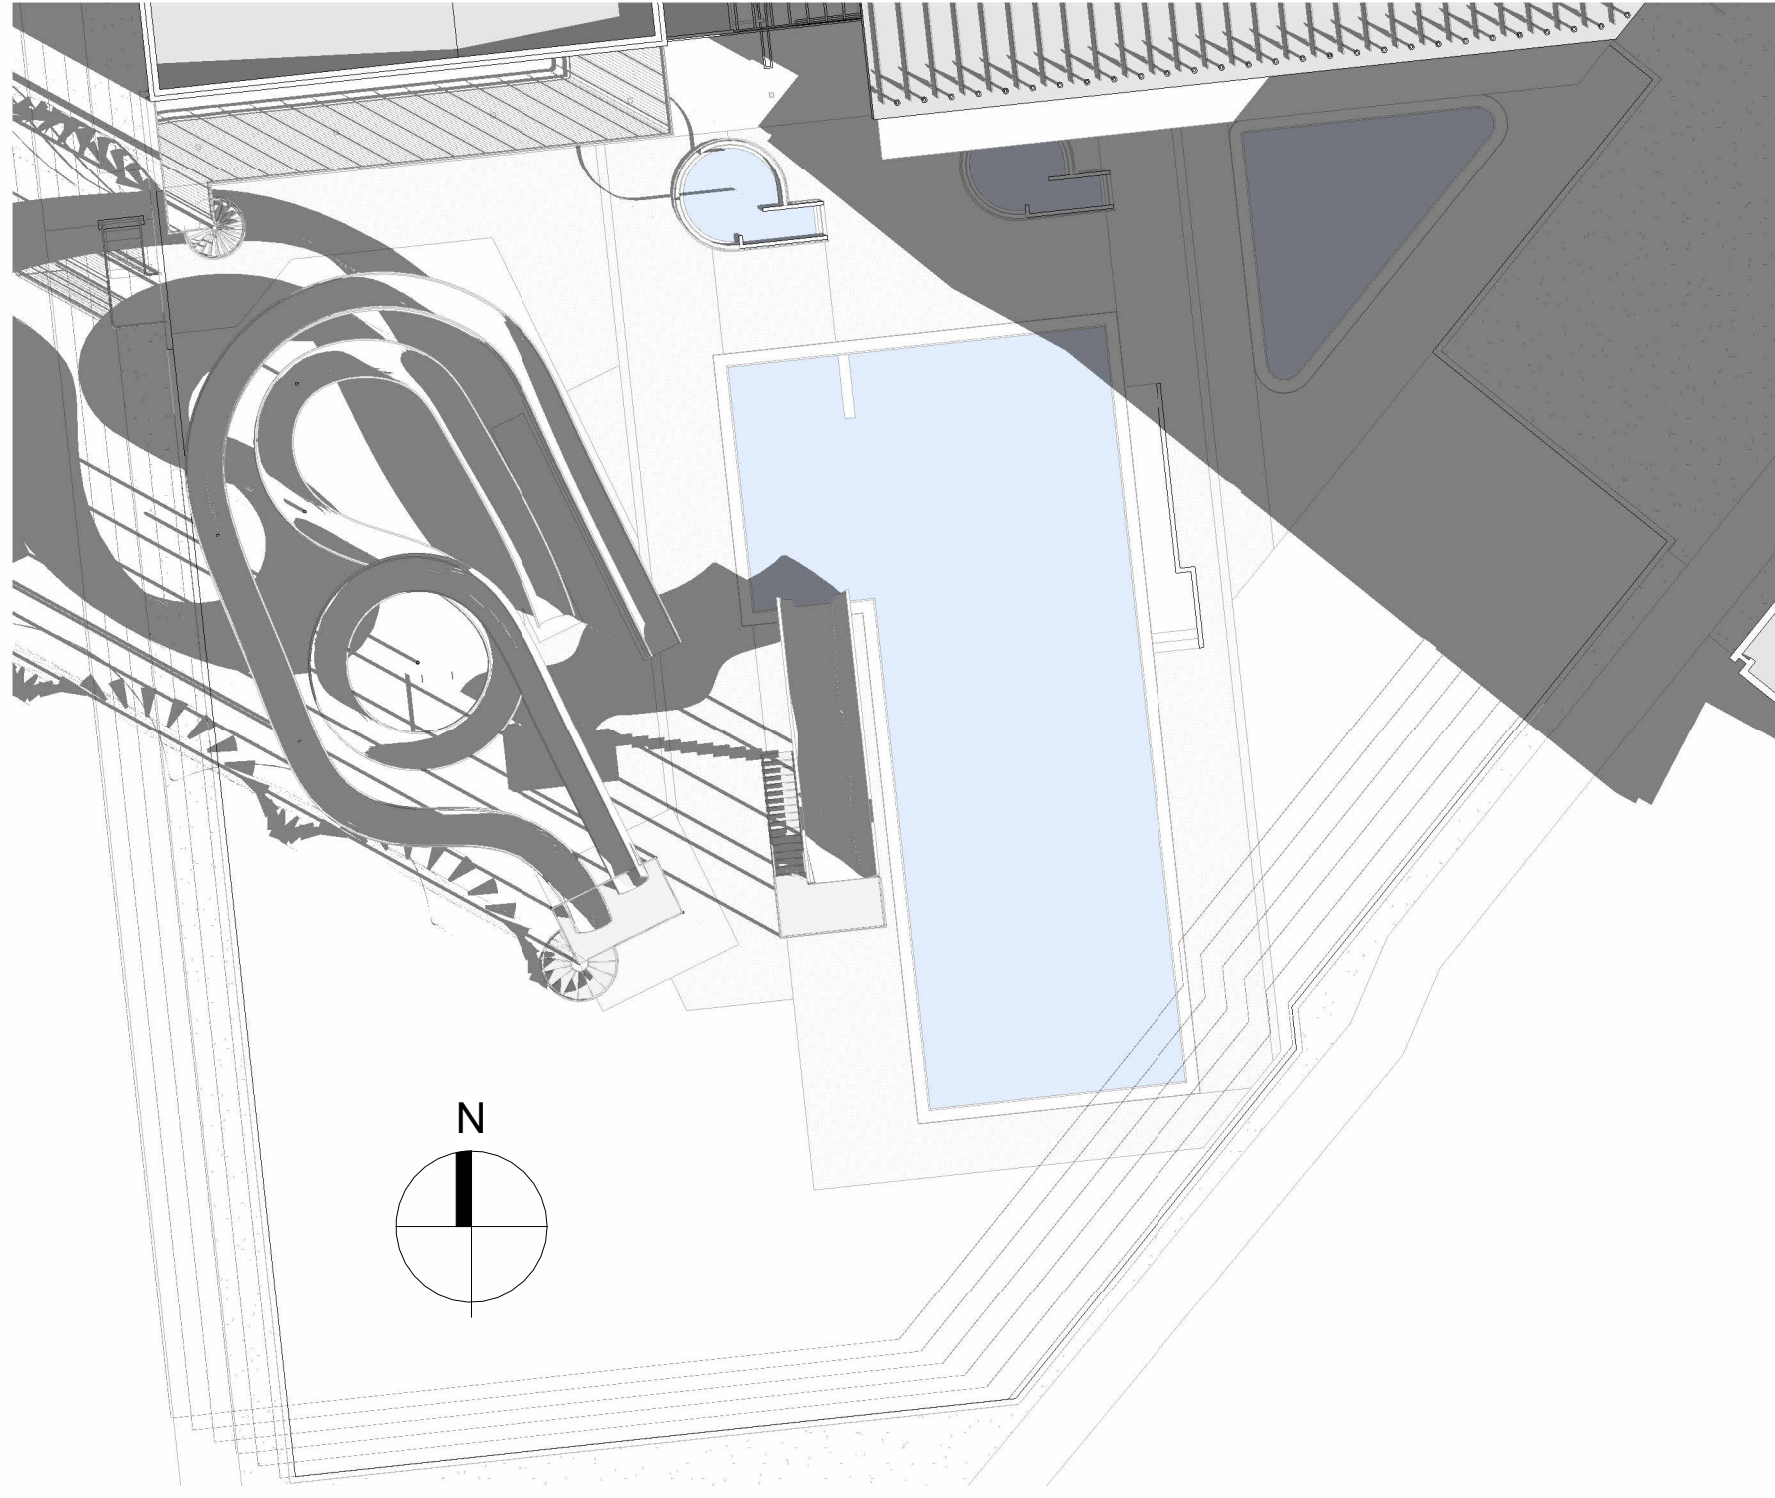


#Haustjafndægur 22.sept kl.09 núverandi

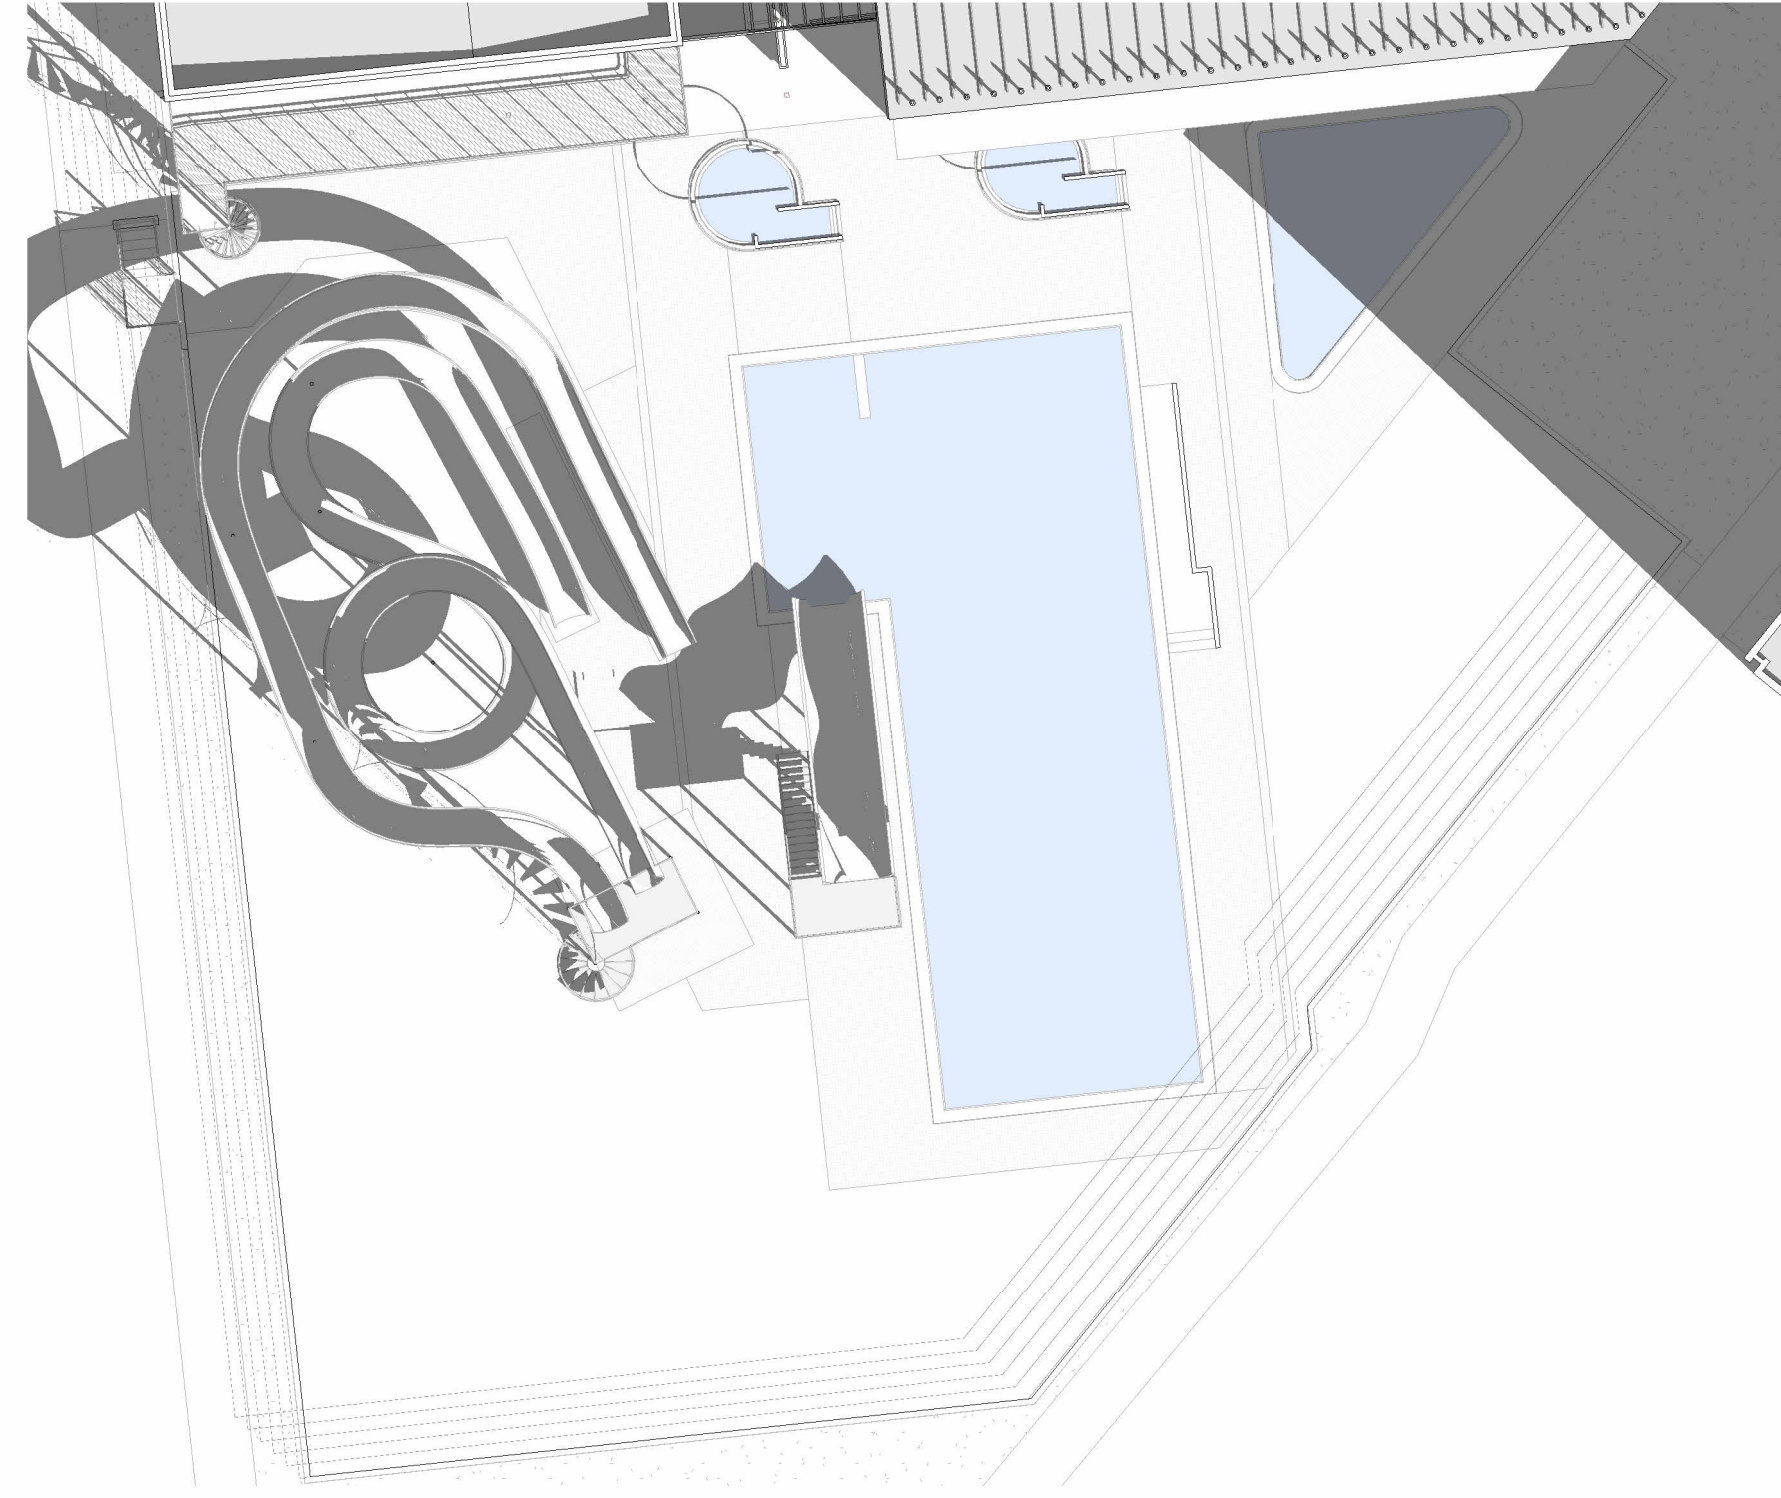


#Haustjafndægur 22.sept kl.10 núverandi

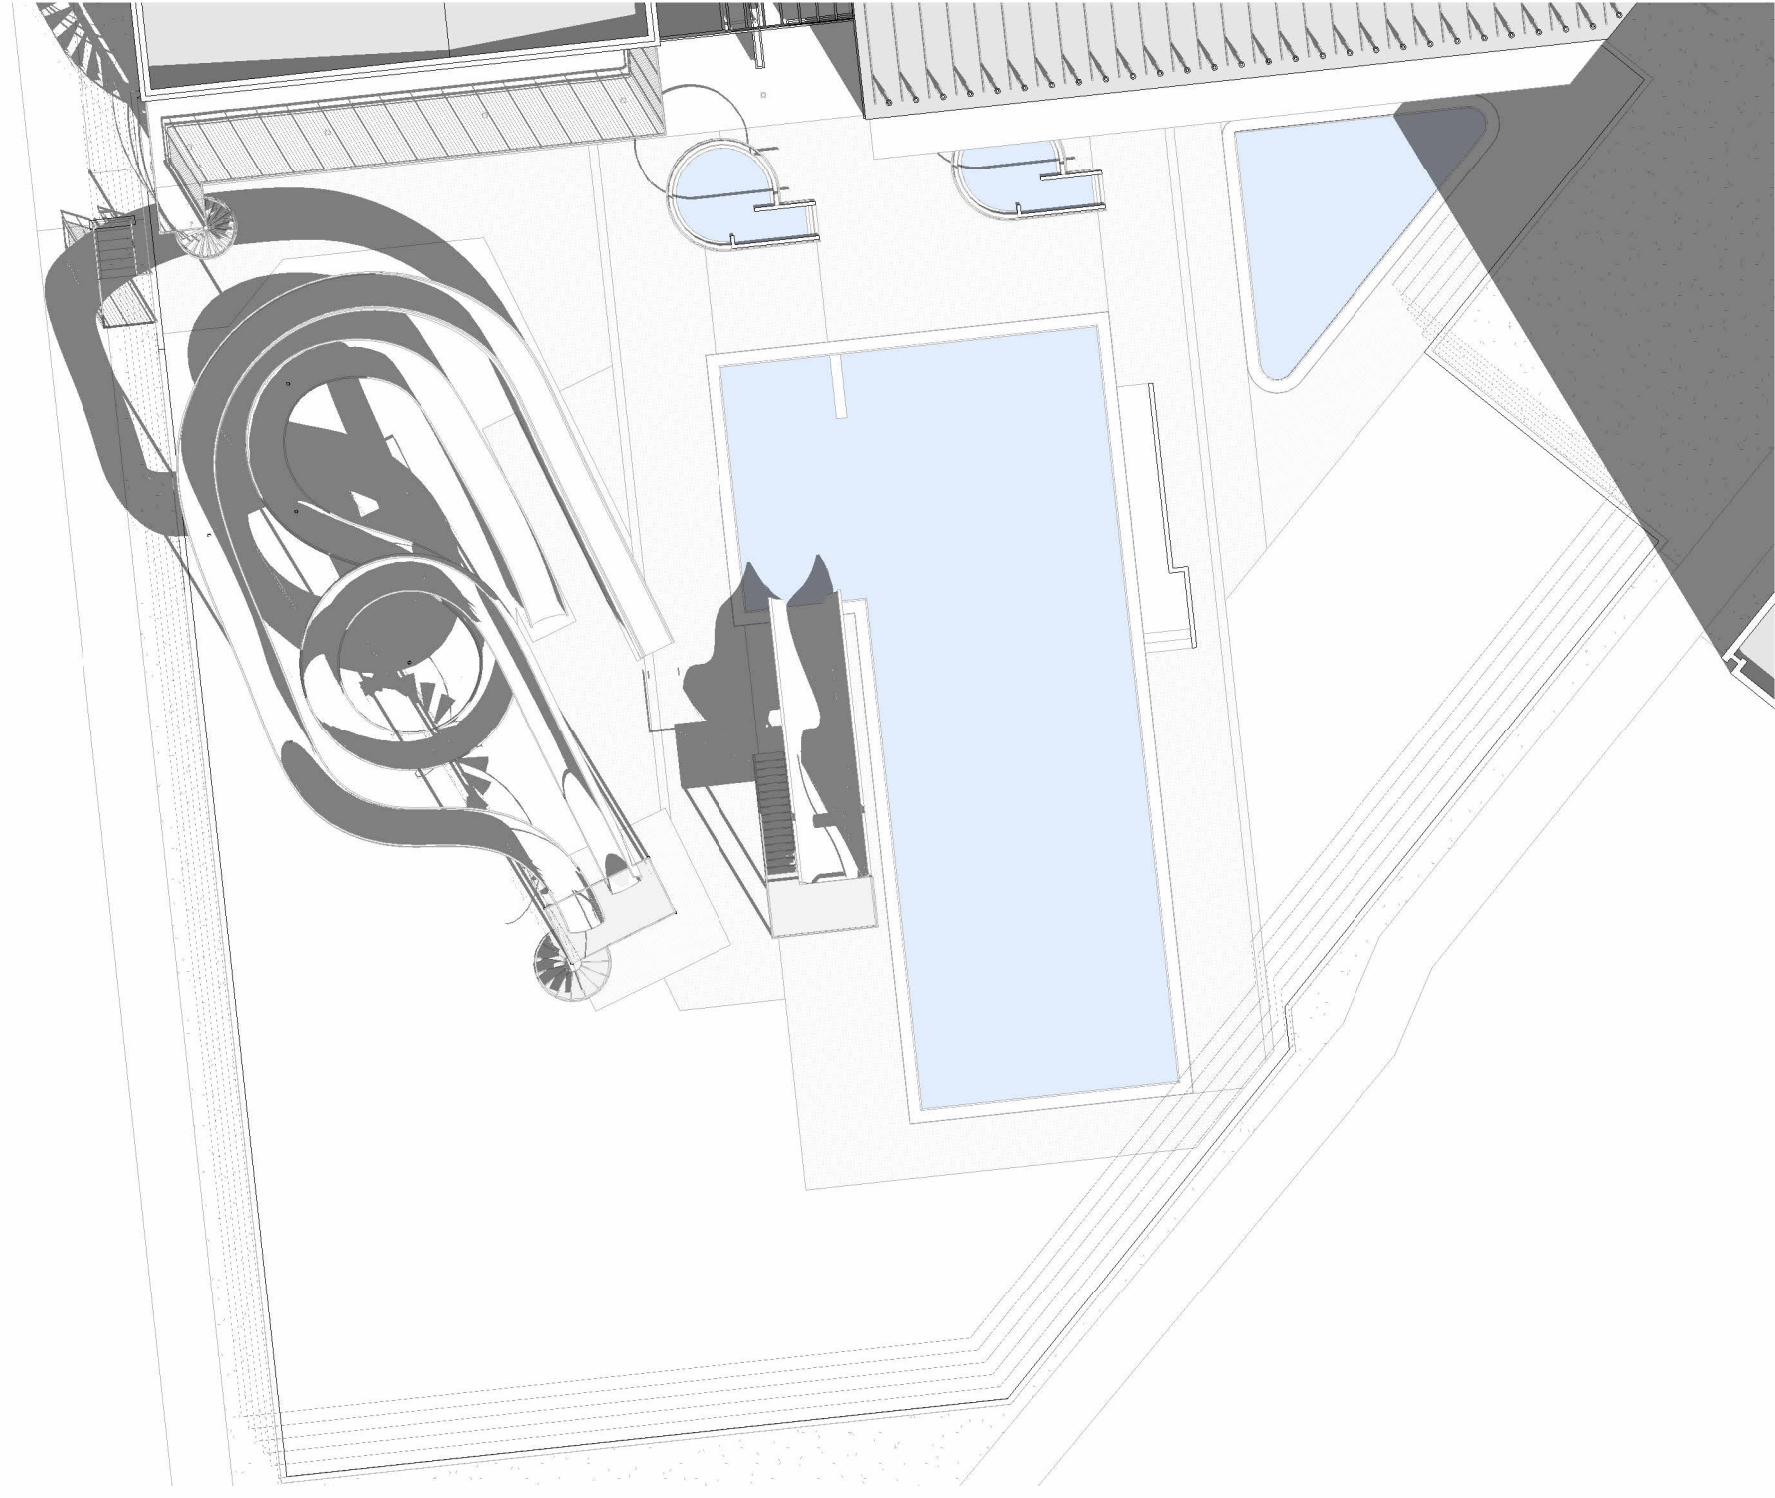


#Haustjafndægur 22.sept kl.11 núverandi

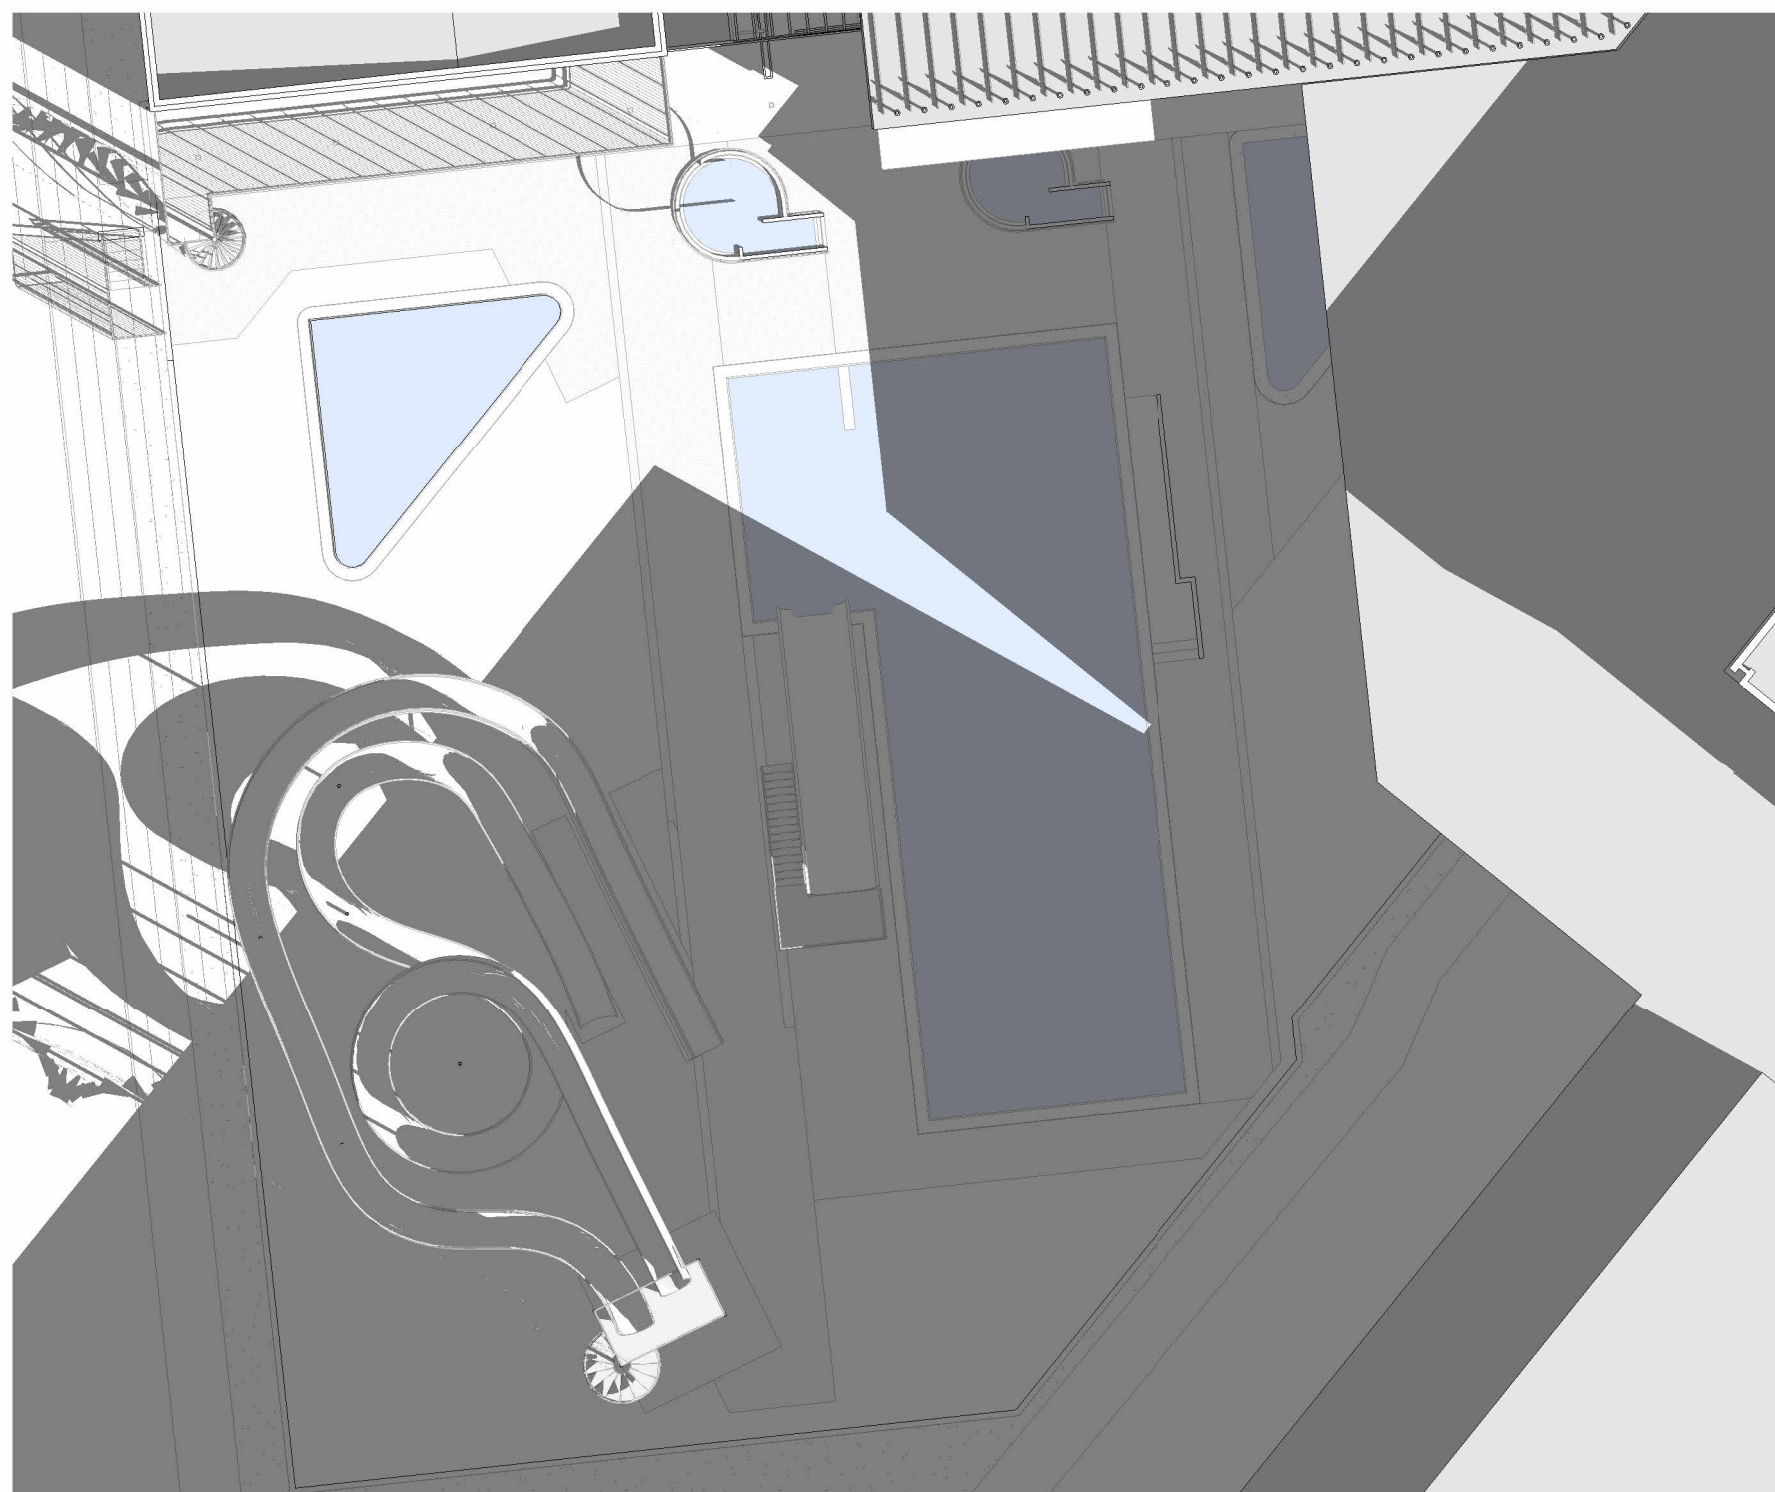

#Haustjafndægur 22.sept kl.09 með nýju Íþróttahúsi

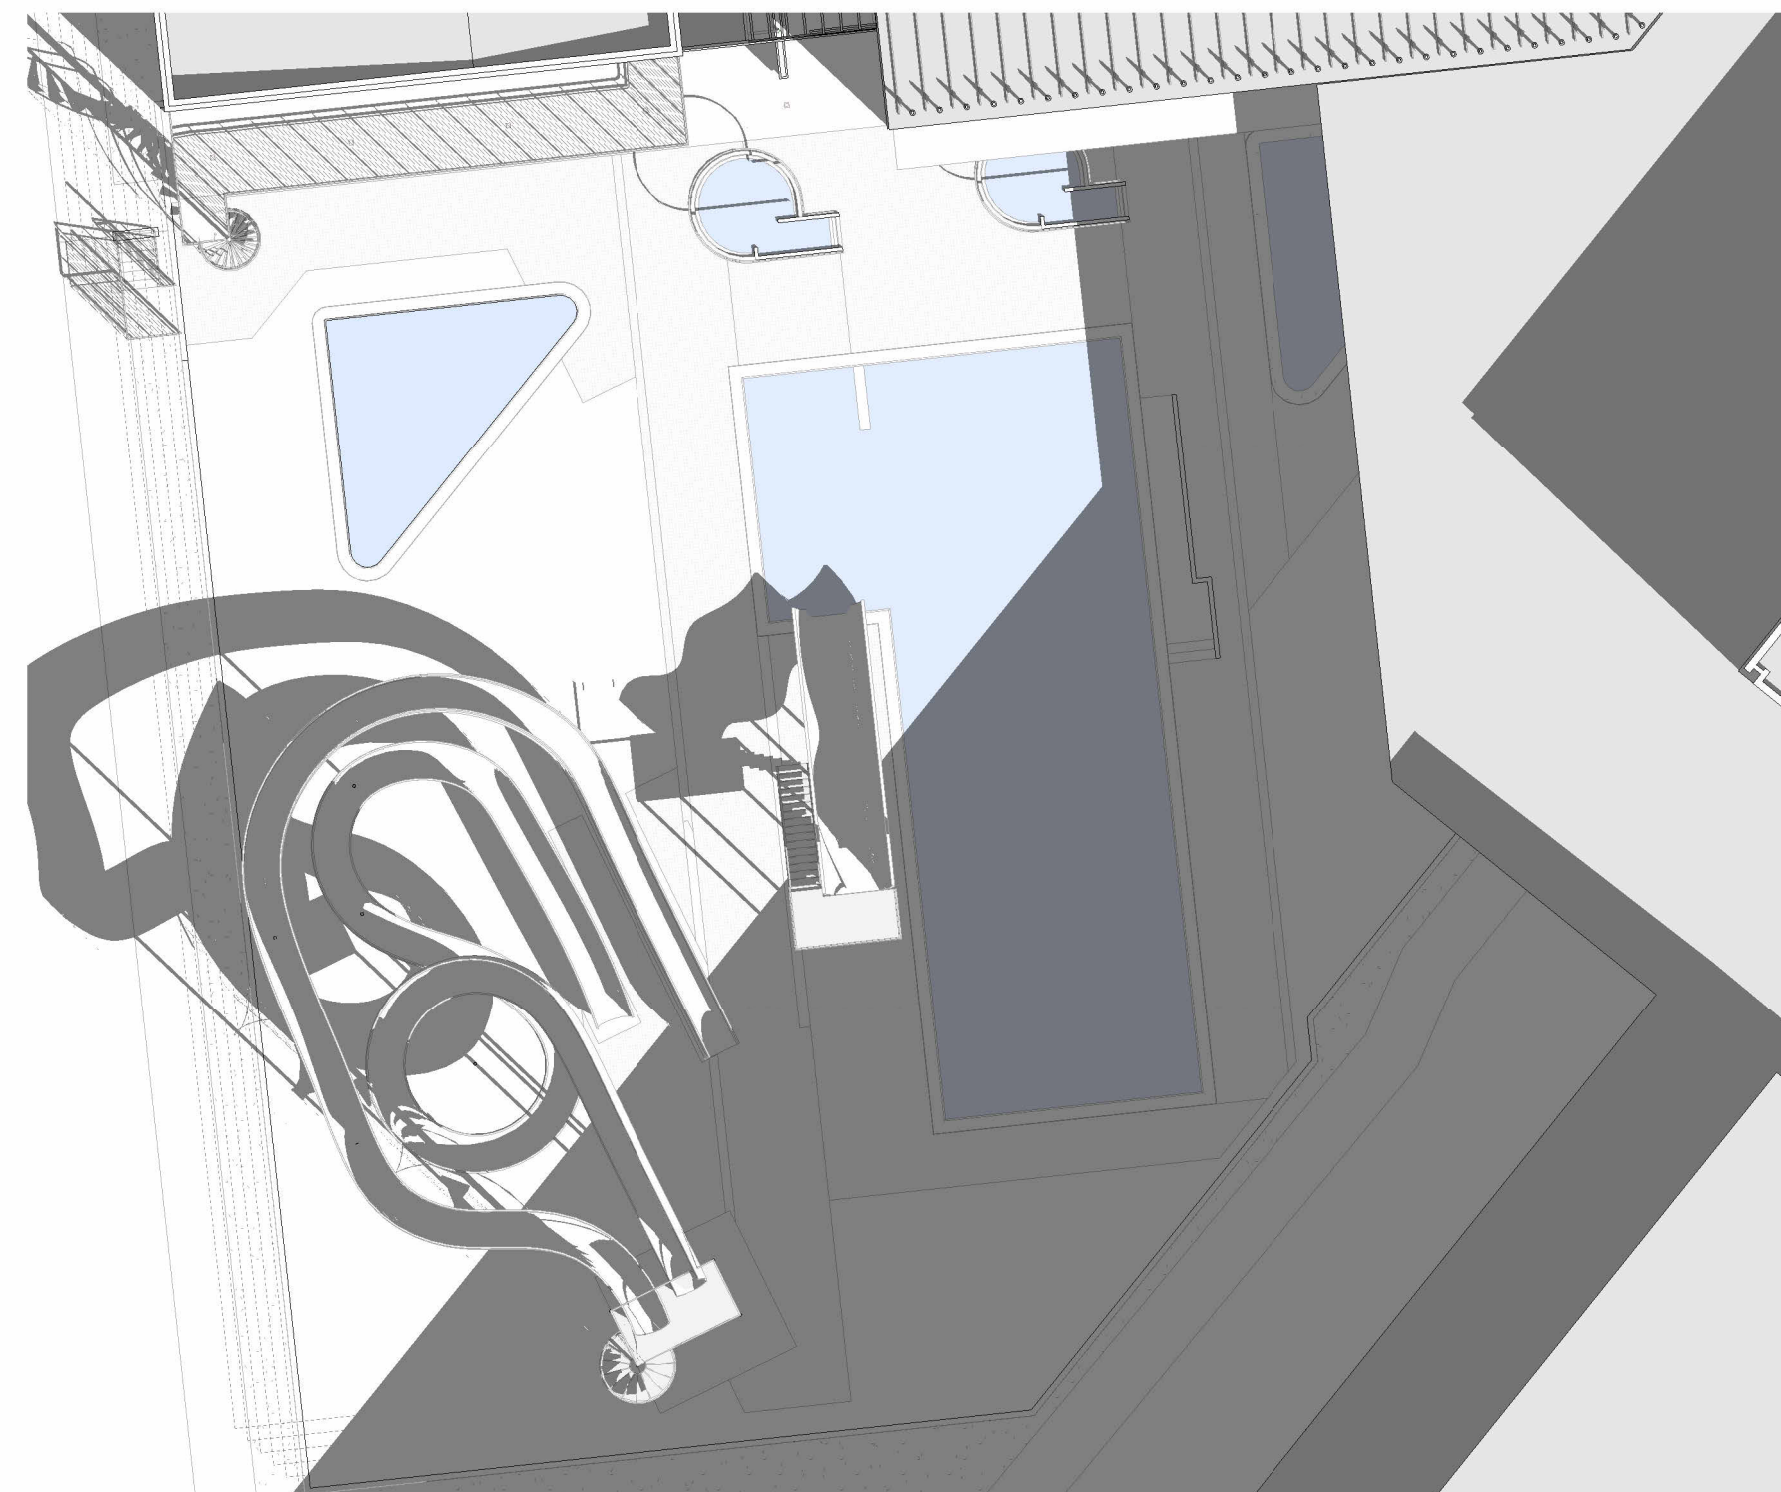

#Haustjafndægur 22.sept kl.10 með nýju Íþróttahúsi

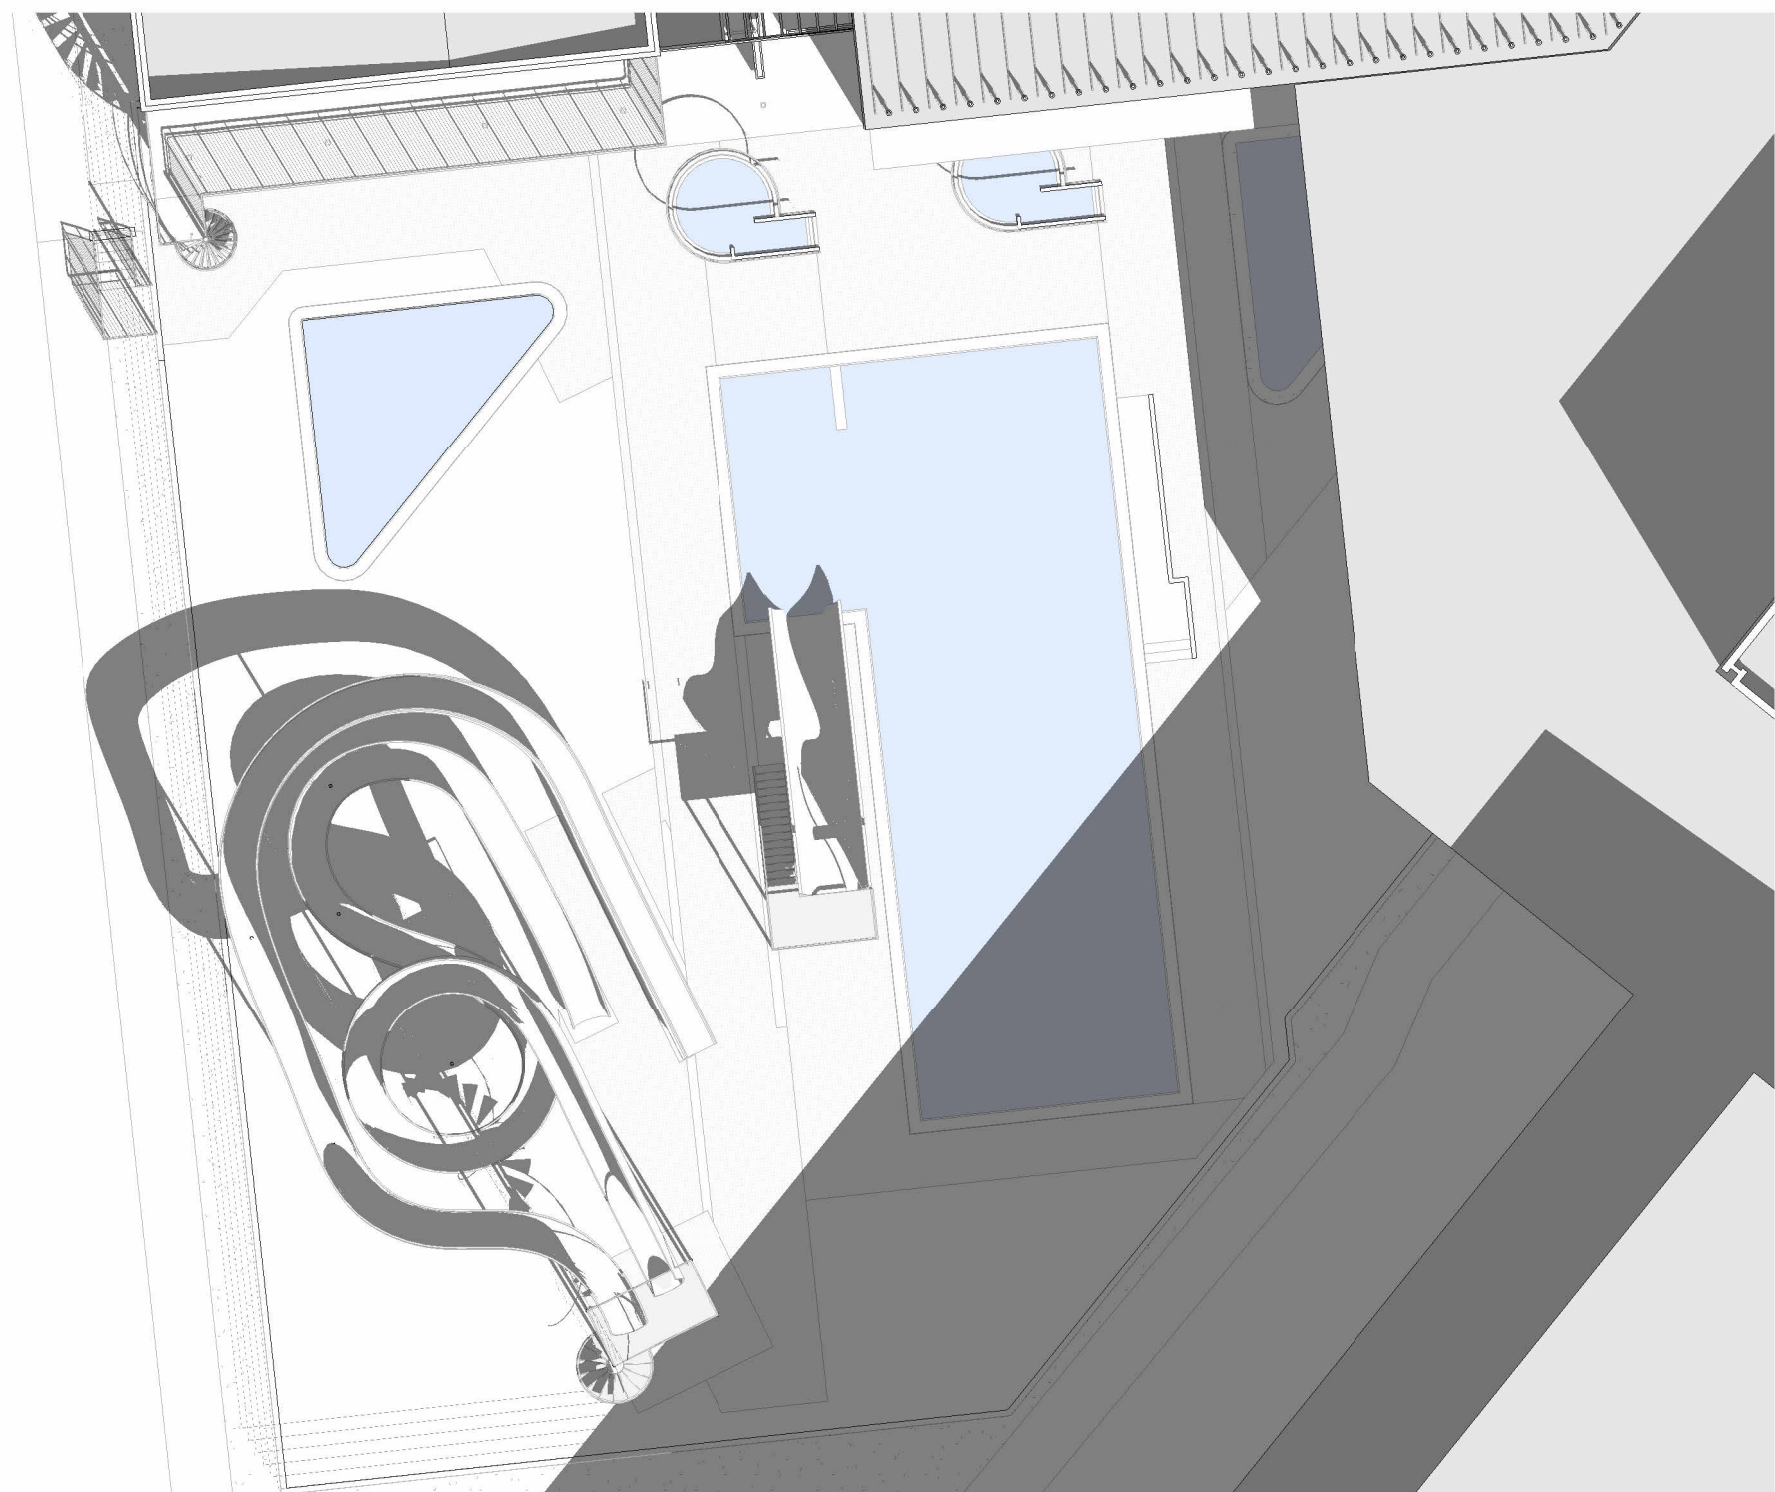

#Haustjafndægur 22.sept kl.11 með nýju Íþróttahúsi

SKÝRINGAR:

Varðandi skuggavörp frá viðbyggingum.  
 Um er að ræða á þessu stigi óhannaðar byggingar og er reynt að áætla hæð þeirra eins vel og unni er.  
 Varðandi hæð á nýju íþróttahúsi er miðað við 10m vegg hæð og 11m hæð í mæni, sem ætli að duga til að halda a.m.k 7,5m lofthæð undir burðarvirki.  
 Tengbyggingar og innisundlaug er með 4,5m heildarhæð og er á þessu stigi með flötu þaki.  
 Reiknað er með sama gólfkóta í viðbyggingum og er í sundlaug og núverandi íþróttahúsi.

ÚTG. TEIKN. YFIRF. DAGS. SKÝRING

ASK arkitektar ehf.  
 Geopóla 8, 101 Reykjavík  
 Sími 515 0300 www.ask.is



ASK  
 ARKITEKTAR

ÁRITUN HÖNNUÐAR ADALUPPDÁTTA

Össur Ímstæð byggisáhræðingur B.F.I | kt: 221171-4629  
 ossur@ask.is

VERKEFNI  
 Íþróttahús - skuggavarp  
 Víkurbraut

TEGUND TERNINGAR  
 SKUGGAVÖRÐ  
 HETI TERNINGAR  
 Skuggavarp-haustjafndægur 22.sept

MRV. Í. Á.  
 AS indicated  
 HANNAÐ: ASK  
 TERNINGAR: ASK  
 YFIRF: GBB  
 DAGS: 09.04.2024  
 ÚTGÁFA

VERK NÚM. 2229  
 AUKAHEFNI - NÚMÉR TERNINGAR 13-13

© ÖLL AFRÖD OG AFRITUN TERNINGAR ER HÁÐ SAMÞYKKI ASK ARKITEKTA. EKKI SKAL MÆLA UPP AF TERNINGU.