

**ASK** ARKITEKTAR  
 GERBISGÖTU 9 101 REYKJAVÍK | 088 915 0300 | www.ask.is


Gunnar Bogi Borgarinn ME 180358 4129  
 gunnarb@ask.is  
 HÖNNUNUR ADALUPPRÁTTA I HÖNNUNARSTADI  
 VERKEFNI  
 ÍPRÓTTA- OG SKÓLALÓÐ HAFNAR Í HORNAF  
 SKOÐUN Á VALMÖGULEIKUM  
 TEGUND TEGNINGAR  
 TILLÖGUTEIKNING  
 HÖNNUNARSTADI  
 TILLAGA -A- AD STAÐSETNINGU  
 ÍPRÓTTAMANNVIRKJA OG  
 VIÐBYGGINGU VID HEPPUSKÓLA  
 MÖL. 1: A1 1:500  
 HANNAÐ ASK-GBB  
 TEGNINGAR ASK-GBB  
 YFIRASK ASK  
 DÁGUR 02.09.2024  
 STIGAFRA  
 VITUNAR NÚM. 2229 AÐREKNIÐ NÚM. TEGNINGAR A-08-41

© ÖLL AFMÖT OG AFMÖTUN TEGNINGAR ER HÁÐ SAMÞYKKJASK ARKITEKTA. EKKI SKAL MÆLA UPP AF TEGNINGU.







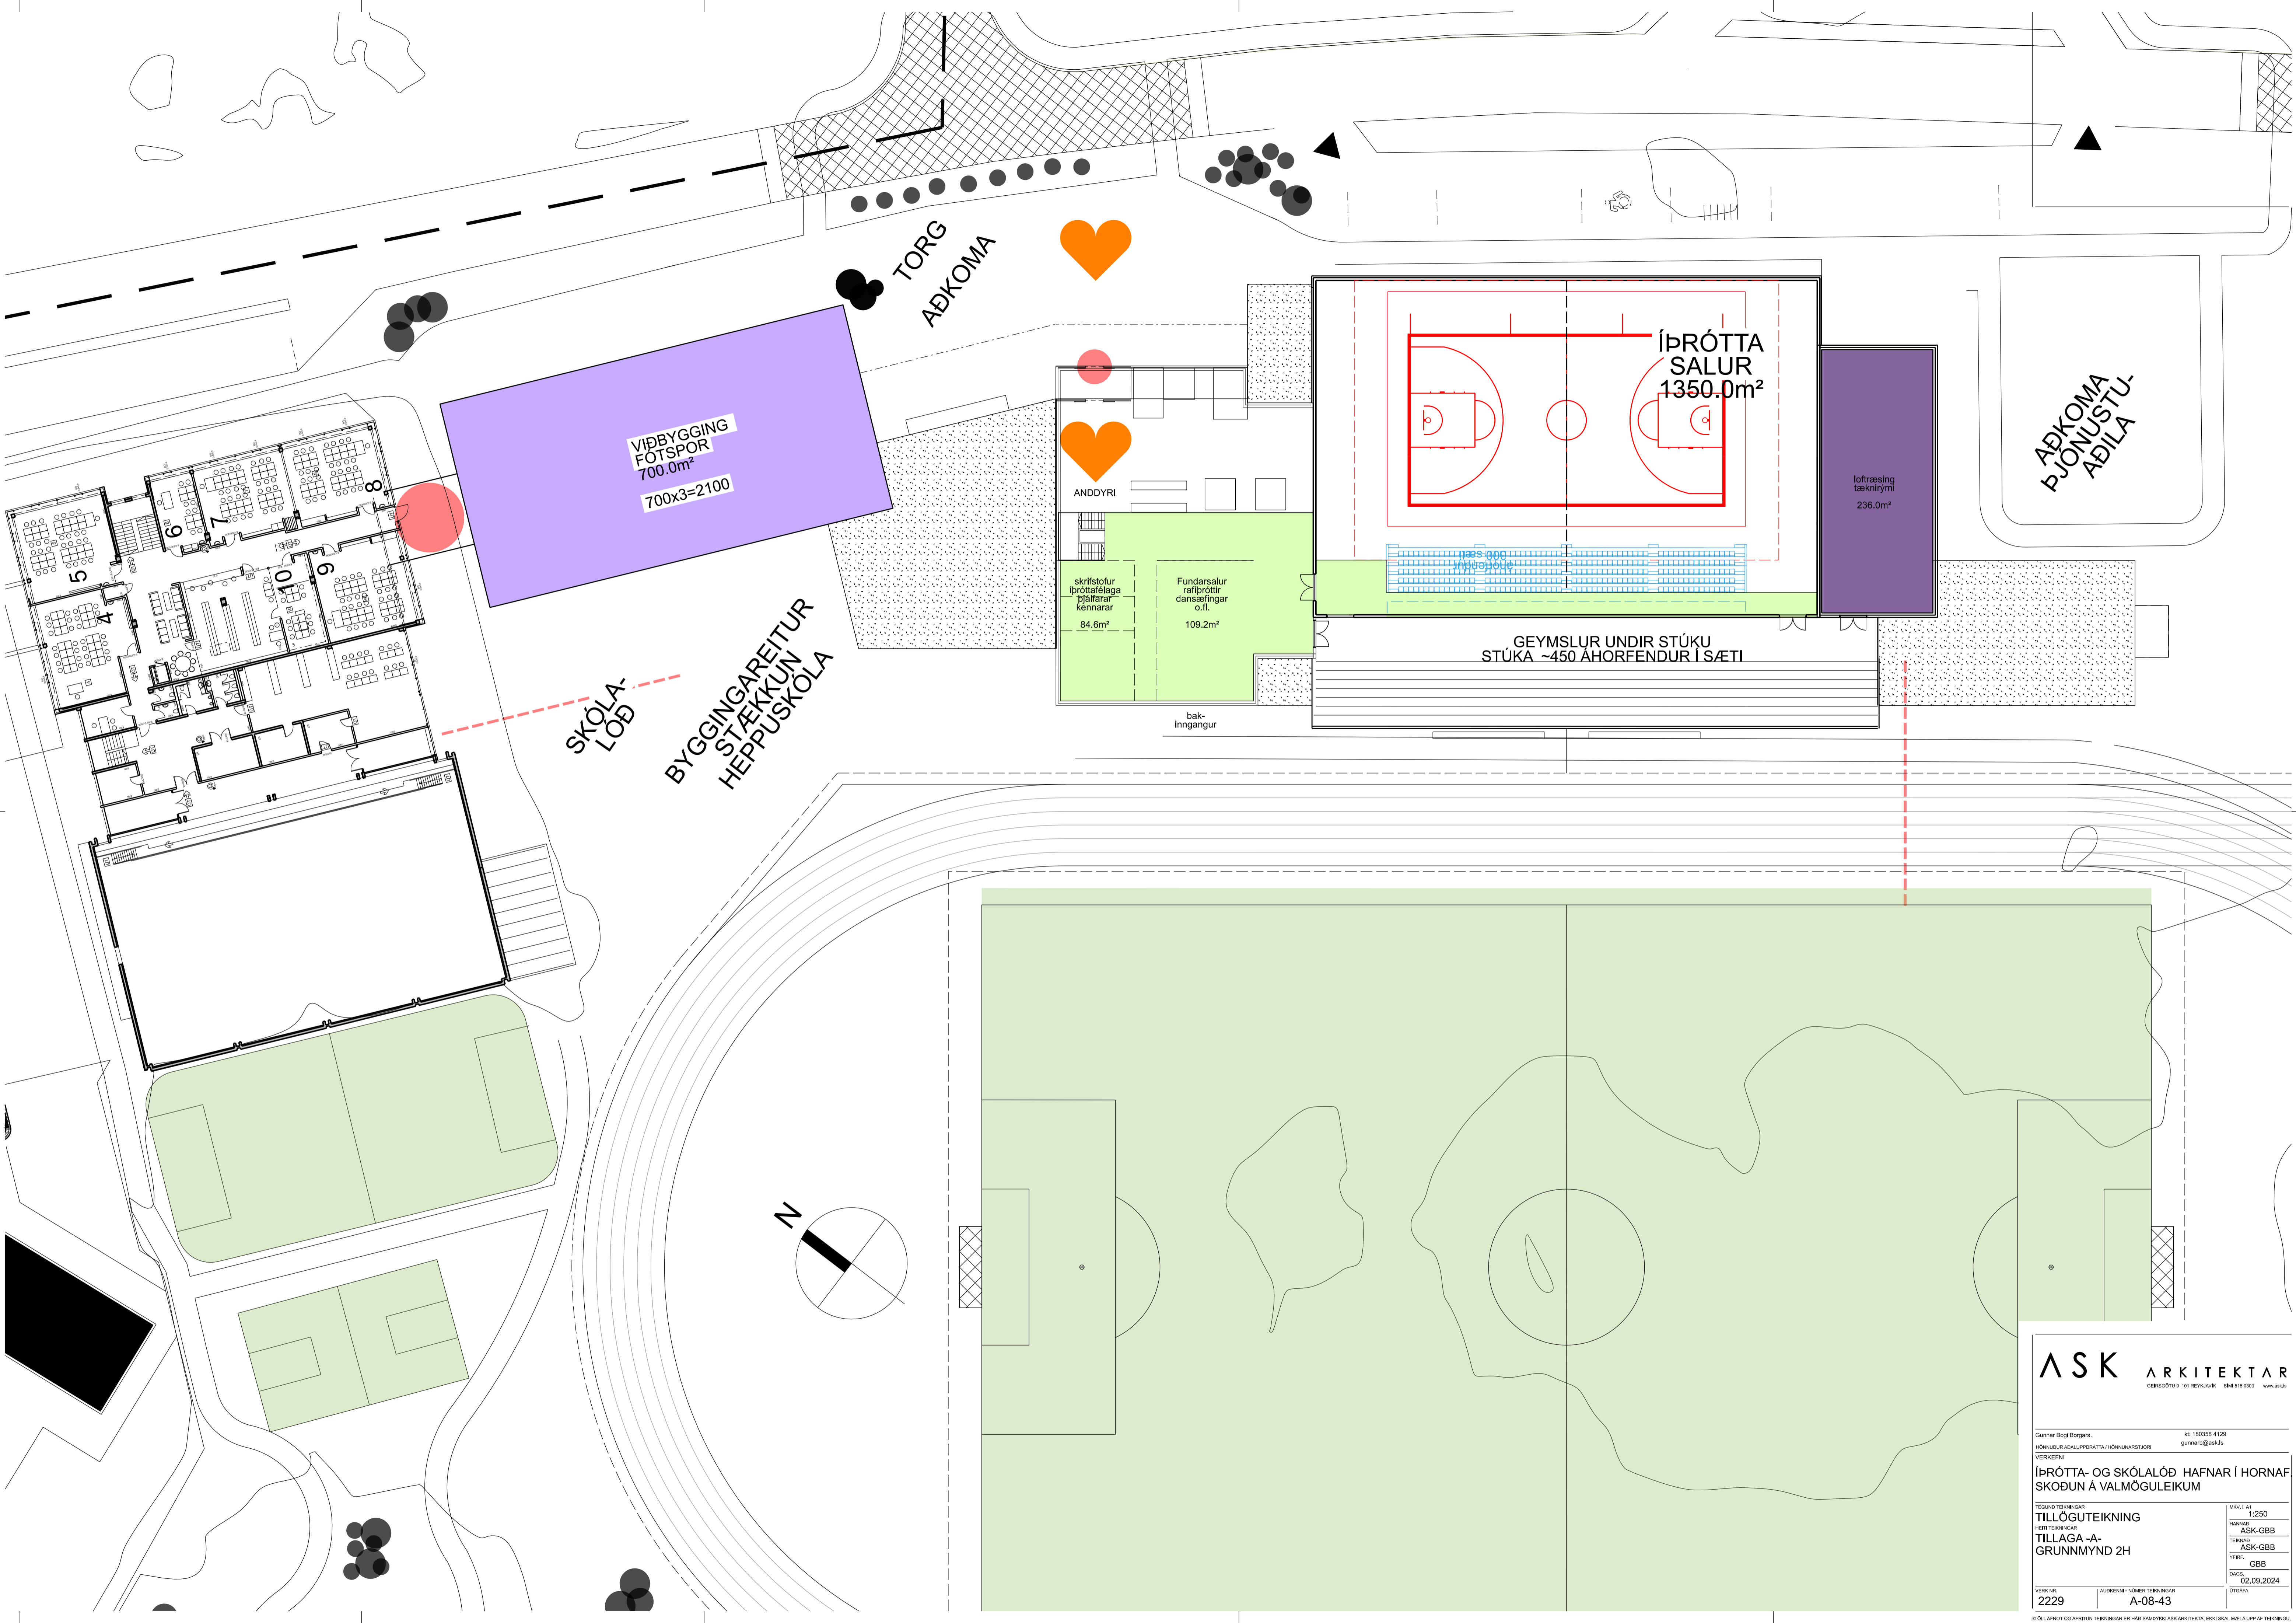

VIÐBYGGING  
FÓTSPOR  
700.0m<sup>2</sup>  
700x3=2100

TORG  
AÐKOMA

ANDDYRI  
skrifstofur  
íþróttafélaga  
þjálfarar  
kennarar  
84.6m<sup>2</sup>  
Fundarsalur  
raffíróttir  
dansaflingar  
o.fl.  
109.2m<sup>2</sup>  
bak-  
inngangur


ÍÞRÓTTA  
SALUR  
1350.0m<sup>2</sup>

loftþræsing  
tæknirými  
236.0m<sup>2</sup>

AÐKOMA  
ÞJÓNUSTU-  
AÐILA

SKÓLA-  
LÖB  
BYGGINGAREITUR  
STÆKKUN  
HEPPUSKOLA

GEYMSLUR UNDIR STÚKU  
STÚKA ~450 ÁHORFENDUR Í SÆTI

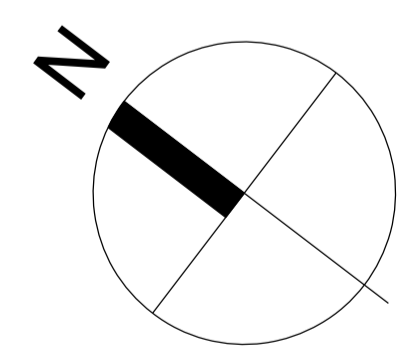

**ASK** ARKITEKTAR  
GEISGÖTU 9 101 REYKJAVÍK GSM 915 0300 www.ask.is

Gunnar Bogi Borgarín KE 180358 4129  
gunnarb@ask.is

VERKEFNI  
ÍÞRÓTTA- OG SKÓLALÖB HAFNAR Í HORNAF-  
SKÖÐUN Á VALMÖGULEIKUM

TEGUND TEIKNINGAR  
MÁSK. 1:1  
MANNAG. ASK-GBB  
TEIKNINGAR ASK-GBB  
YFIR. GBB  
DAGS. 02.09.2024  
STIGAFNA

VITUN. NR. 2229 AÐRENNA- NÚVER. TEIKNINGAR A-08-43

© ÖLL AFRÖT OG AFRITUN TEIKNINGAR ER HÁÐ SAMÞYKKJASK ARKITEKTA. EKKI SKAL MÆLA UPP AF TEIKNINGU.




# Sveitarfélagið HORNAFJÖRÐUR

ÍPRÓTTA- OG SKÓLALÓÐ HAFNAR Í HORNAFIRÐI  
SKOÐUN Á VALMÖGULEIKUM  
TILLAGA A - BYGGINGAR

Sept 2024

## Brúttóflatarmál

- Alrymi
- Búningsherbergi
- Fimleikasalur
- Gangur
- Gangur
- Geymsla undir stúku
- Geymslur/móttökueldhús
- Styrktarsalur
- Styrktarsalur
- Tæknirými
- Viðbygging Heppuskóli
- Íþróttasalur

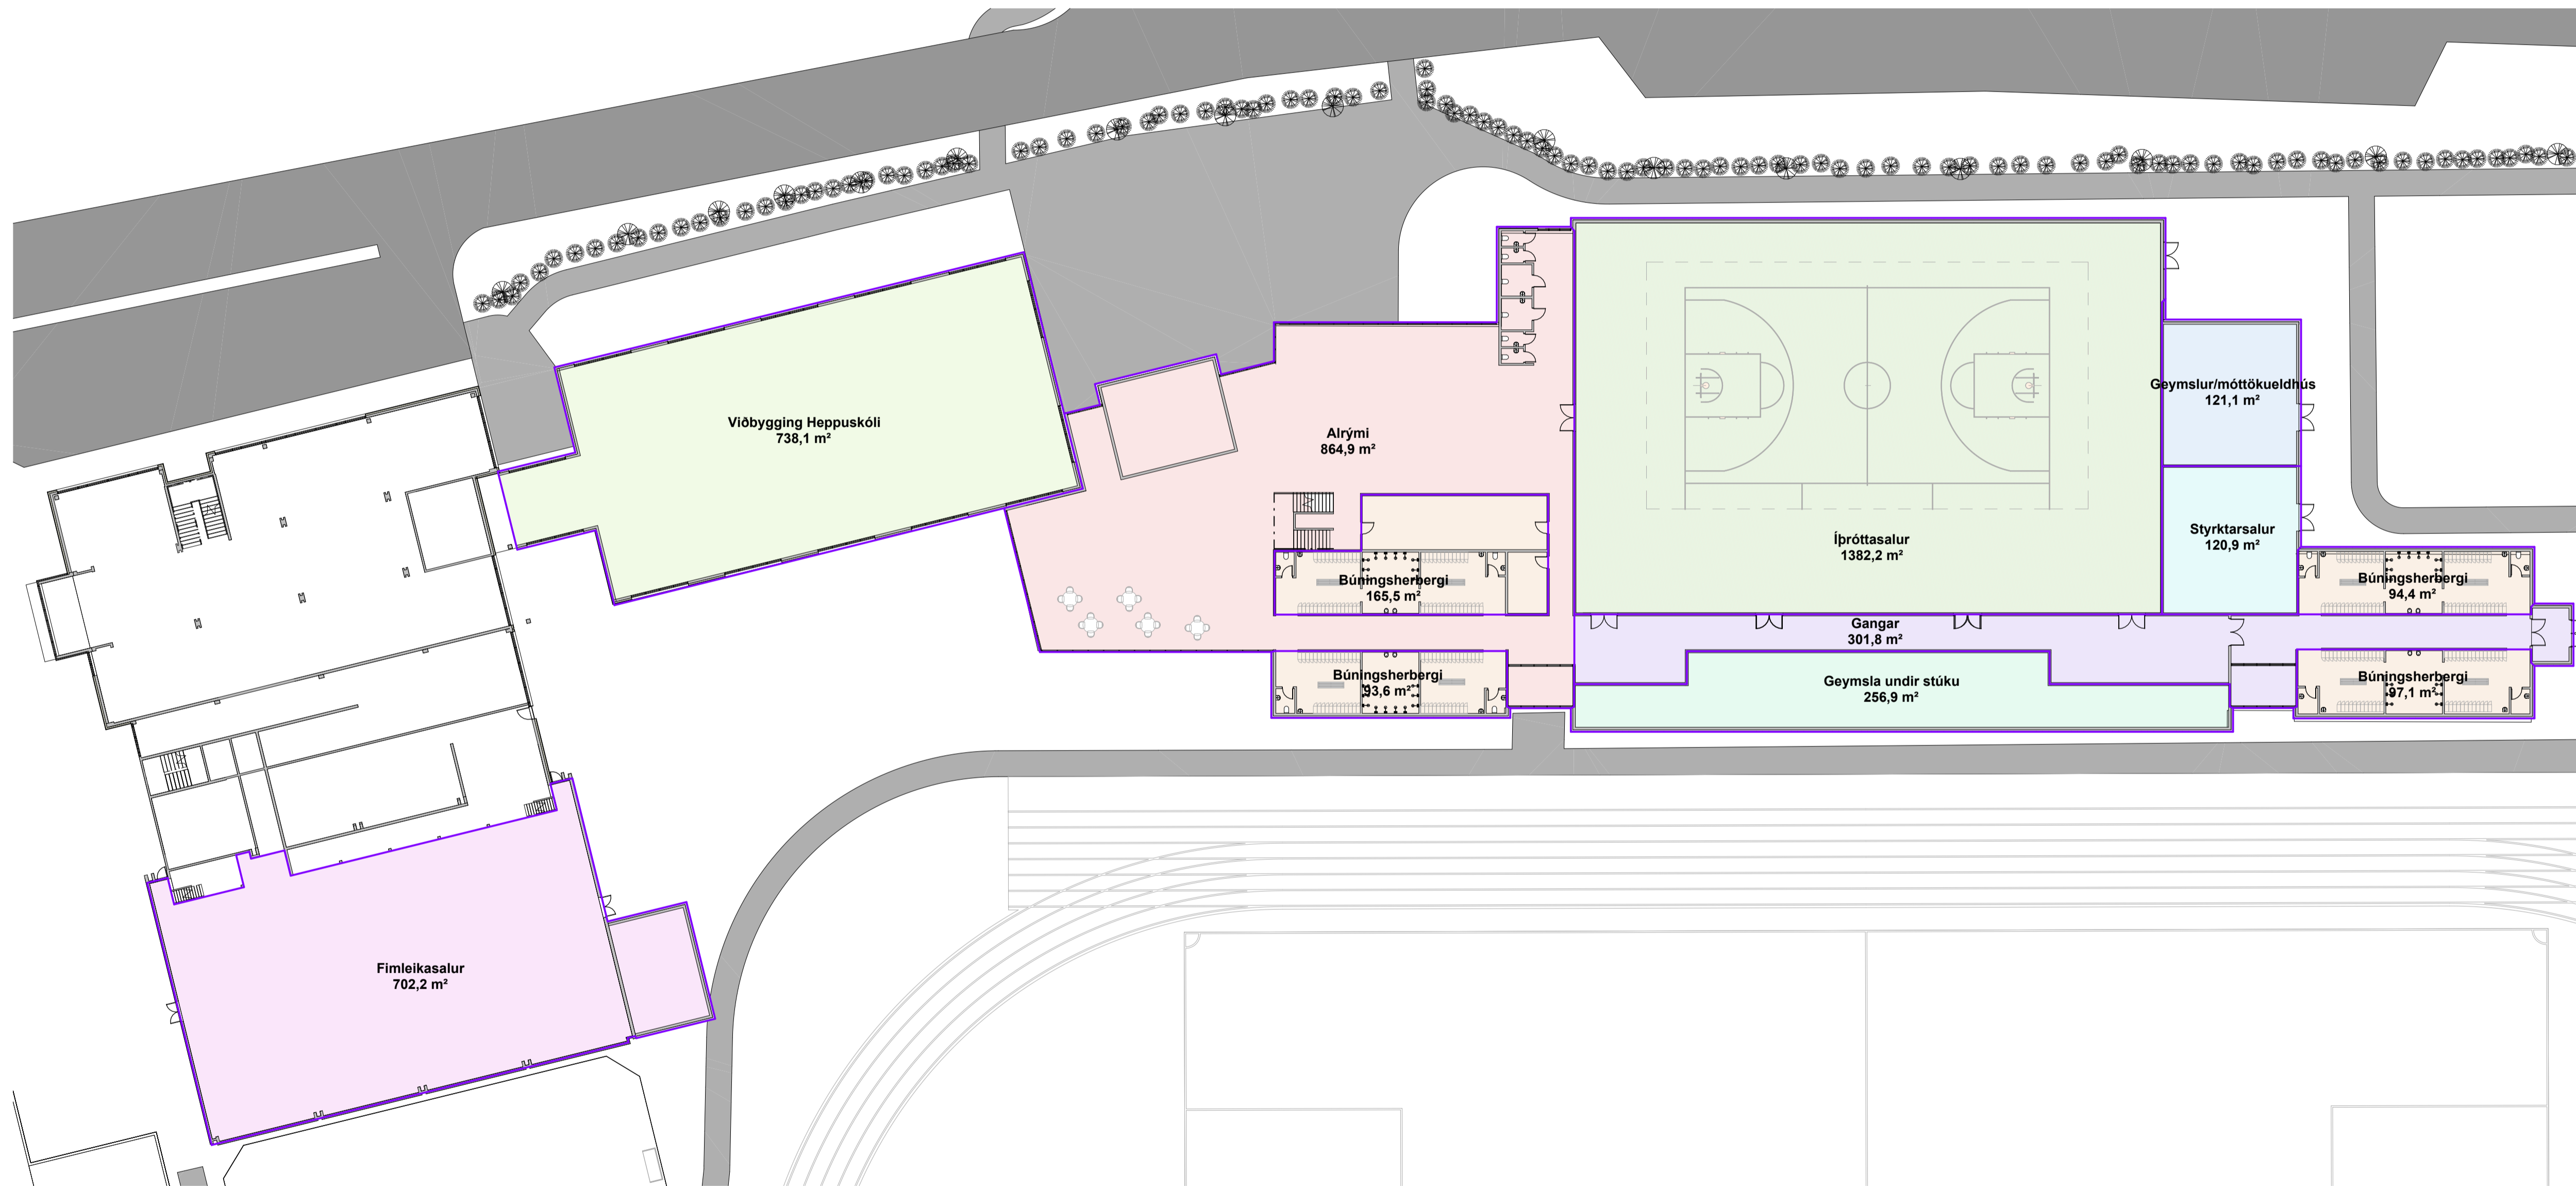


Brúttó			
Nafn	Hæð	Fermetrar	Tegund rýmis
<b>1.Hæð_A4</b>			
Viðbygging Heppuskóli	1.Hæð_A4	738,1 m <sup>2</sup>	
		738,1 m <sup>2</sup>	
Búningsherbergi	1.Hæð_A4	165,5 m <sup>2</sup>	Búningsherbergi
Búningsherbergi	1.Hæð_A4	93,6 m <sup>2</sup>	Búningsherbergi
Búningsherbergi	1.Hæð_A4	94,4 m <sup>2</sup>	Búningsherbergi
Búningsherbergi	1.Hæð_A4	97,1 m <sup>2</sup>	Búningsherbergi
		450,5 m <sup>2</sup>	
Fimleikasalur	1.Hæð_A4	702,2 m <sup>2</sup>	Fimleikasalur
		702,2 m <sup>2</sup>	
Alrymi	1.Hæð_A4	864,9 m <sup>2</sup>	Gangur
Gangur	1.Hæð_A4	301,8 m <sup>2</sup>	Gangur
		1.166,7 m <sup>2</sup>	
Geymsla undir stúku	1.Hæð_A4	256,9 m <sup>2</sup>	Geymslur
Geymslur/móttökueldhús	1.Hæð_A4	121,1 m <sup>2</sup>	Geymslur
		378,0 m <sup>2</sup>	
Styrktarsalur	1.Hæð_A4	120,9 m <sup>2</sup>	Styrktarsalur
		120,9 m <sup>2</sup>	
Íþróttasalur	1.Hæð_A4	1.382,2 m <sup>2</sup>	Íþróttasalur
		1.382,2 m <sup>2</sup>	
		4.938,5 m <sup>2</sup>	
<b>2.Hæð_A4</b>			
Viðbygging Heppuskóli	2.Hæð_A4	737,9 m <sup>2</sup>	
		737,9 m <sup>2</sup>	
Alrymi	2.Hæð_A4	377,2 m <sup>2</sup>	Gangur
Gangur	2.Hæð_A4	140,3 m <sup>2</sup>	Gangur
		517,5 m <sup>2</sup>	
Tæknirými	2.Hæð_A4	245,5 m <sup>2</sup>	Tæknirými
		245,5 m <sup>2</sup>	
		1.500,8 m <sup>2</sup>	
		6.439,3 m <sup>2</sup>	
Grand total: 16			

1.Hæð\_A4  
1 : 300

# Sveitarfélagið HORNAFJÖRÐUR

ÍÞRÓTTA- OG SKÓLALÓÐ HAFNAR Í HORNAFIRÐI  
SKOÐUN Á VALMÖGULEIKUM  
TILLAGA A - BYGGINGAR

Sept 2024

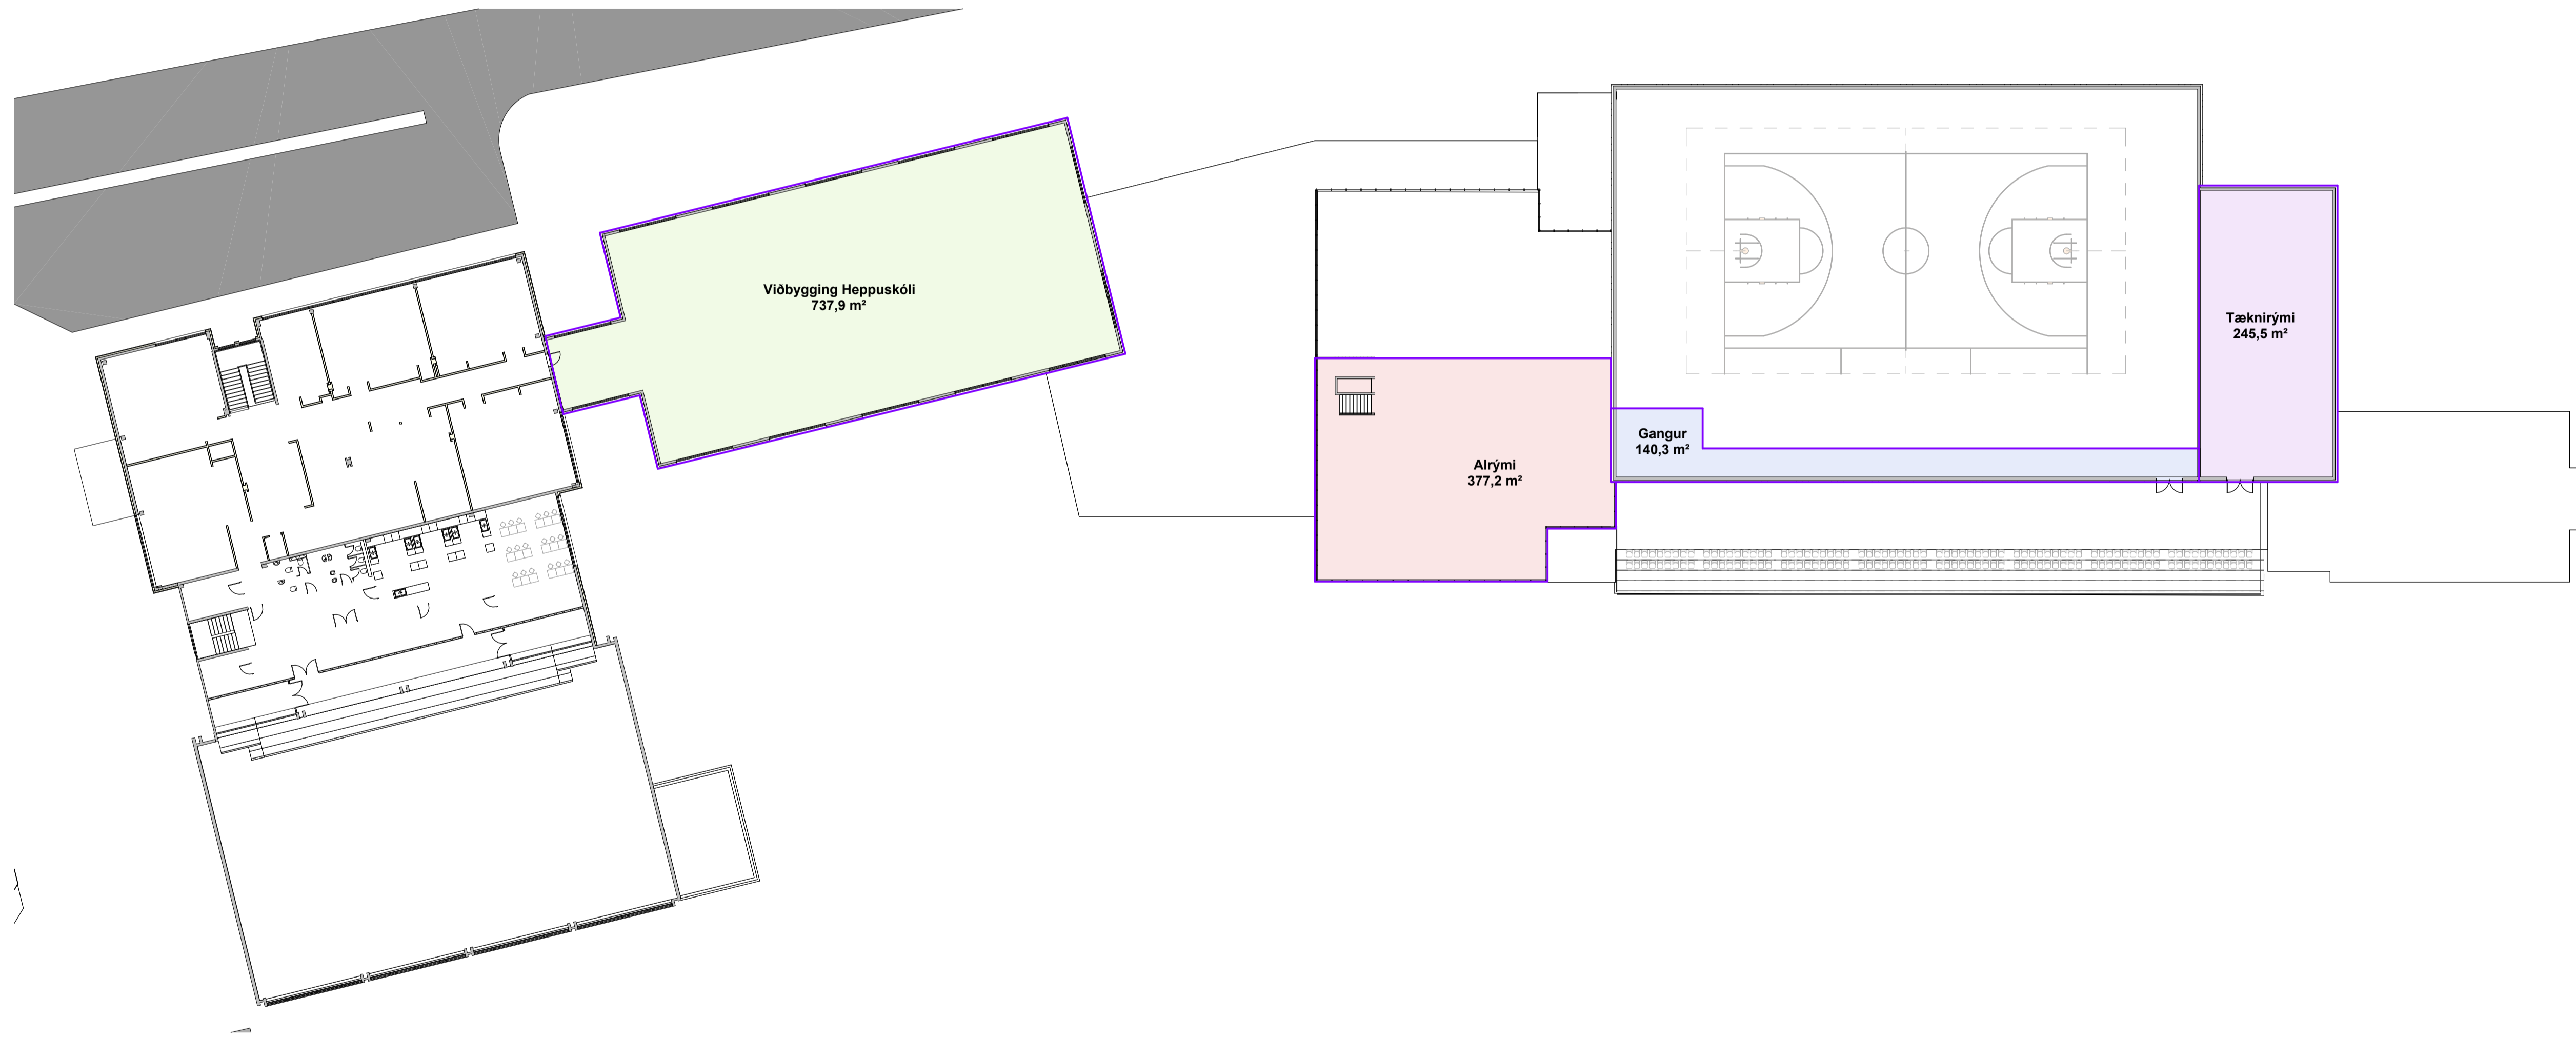

2.Hæð\_A4  
1 : 300

## Brúttóflatarmál

- Alrými
- Búningsherbergi
- Fimleikasalur
- Gangur
- Gangur
- Geymsla undir stúku
- Geymslur/móttökueldhús
- Styrktarsalur
- Tæknirými
- Viðbygging Heppuskóli
- Íþróttasalur

Brúttó			
Nafn	Hæð	Fermetrar	Tegund rýmis
<b>1.Hæð_A4</b>			
Viðbygging Heppuskóli	1.Hæð_A4	738,1 m <sup>2</sup>	
		738,1 m <sup>2</sup>	
Búningsherbergi	1.Hæð_A4	165,5 m <sup>2</sup>	Búningsherbergi
Búningsherbergi	1.Hæð_A4	93,6 m <sup>2</sup>	Búningsherbergi
Búningsherbergi	1.Hæð_A4	94,4 m <sup>2</sup>	Búningsherbergi
Búningsherbergi	1.Hæð_A4	97,1 m <sup>2</sup>	Búningsherbergi
		450,5 m <sup>2</sup>	
Fimleikasalur	1.Hæð_A4	702,2 m <sup>2</sup>	Fimleikasalur
		702,2 m <sup>2</sup>	
Alrými	1.Hæð_A4	864,9 m <sup>2</sup>	Gangur
Gangur	1.Hæð_A4	301,8 m <sup>2</sup>	Gangur
		1.166,7 m <sup>2</sup>	
Geymsla undir stúku	1.Hæð_A4	256,9 m <sup>2</sup>	Geymslur
Geymslur/móttökueldhús	1.Hæð_A4	121,1 m <sup>2</sup>	Geymslur
		378,0 m <sup>2</sup>	
Styrktarsalur	1.Hæð_A4	120,9 m <sup>2</sup>	Styrktarsalur
		120,9 m <sup>2</sup>	
Íþróttasalur	1.Hæð_A4	1.382,2 m <sup>2</sup>	Íþróttasalur
		1.382,2 m <sup>2</sup>	
		4.938,5 m <sup>2</sup>	
<b>2.Hæð_A4</b>			
Viðbygging Heppuskóli	2.Hæð_A4	737,9 m <sup>2</sup>	
		737,9 m <sup>2</sup>	
Alrými	2.Hæð_A4	377,2 m <sup>2</sup>	Gangur
Gangur	2.Hæð_A4	140,3 m <sup>2</sup>	Gangur
		517,5 m <sup>2</sup>	
Tæknirými	2.Hæð_A4	245,5 m <sup>2</sup>	Tæknirými
		245,5 m <sup>2</sup>	
		1.500,8 m <sup>2</sup>	
<b>Grand total: 16</b>		<b>6.439,3 m<sup>2</sup></b>	