



2.3.2.1 Heppuskóli

ASK ARKITEKTAR
GERBISÓTTU 9 101 REYKJAVÍK | 066 915 0300 | www.ask.is

Gunnar Bogi Borgars. KE 180358 4129	
HÖNNUNUR ADALÞYGGINGAR (HÖNNUNARSTJÓRN) gunnarb@ask.is	
VERKEFNI	
ÍÞRÓTTA- OG SKÓLALÖÐ HAFNAR Í HORNAFSKÓÐUN Á VALMÖGULEIKUM	
TEIÐUNG TERNINGAR	SKV. I A1
HEITI TERNINGAR	1:250
TILLAGA C	SKV. GBB
GRUNNMYND JARÐHÆÐAR	ASK-GBB
	ASK-GBB
	GBB
DAÐS	02.09.2024
ÚTGAFA	
VIÐR. NÚM.	AUDREYNA-NEIÐER TERNINGAR
2229	C-08-42

© ÖLL AFRÖT OG AFRITUN TERNINGAR ER HÁÐ SAMÞYKKJASKA ANNTAKA. EKKI SKAL MÆLA UPP AF TERNINGU.



2.3.2.1 Heppuskóli

ASK ARKITEKTAR
GERBEGUTU 9 101 REYKJAVÍK GSM 915 0300 www.ask.is

Gunnar Bogi Borgars. KE 180358 4129
 HÖNNUNUR ADALUPPRÁTTA I HÖNNUNARSTADI gunnarb@ask.is

VERKEFNI
 ÍPRÓTTA- OG SKÓLALÖÐ HAFNAR Í HORNAF
 SKÓÐUN Á VALMÖGULEIKUM

TEIÐINGU
 TILLÖGUTEIKNING
 HÖNNUNARSTADI
 TILLAGA C
 GRUNNMÝND 2 HÆÐAR

SKALA
 1:250
 DÁGUR
 02.09.2024
 ÚTGAFA


VIÐUR
 2229
 AUKENINGA-NUMBER TERNINGUR
 C-08-43

© ÖLL AFRITUN TERNINGUR ER HÁÐ SAMBYGGINGASKA ARKITEKTA, ENKI SKAL MÆLA UPP AF TERNINGU.

Sveitarfélagið HORNAFJÖRÐUR

ÍPRÓTTA- OG SKÓLALÓÐ HAFNAR Í HORNAFIRÐI
SKOÐUN Á VALMÖGULEIKUM
TILLAGA C - BYGGINGAR

sept 2024

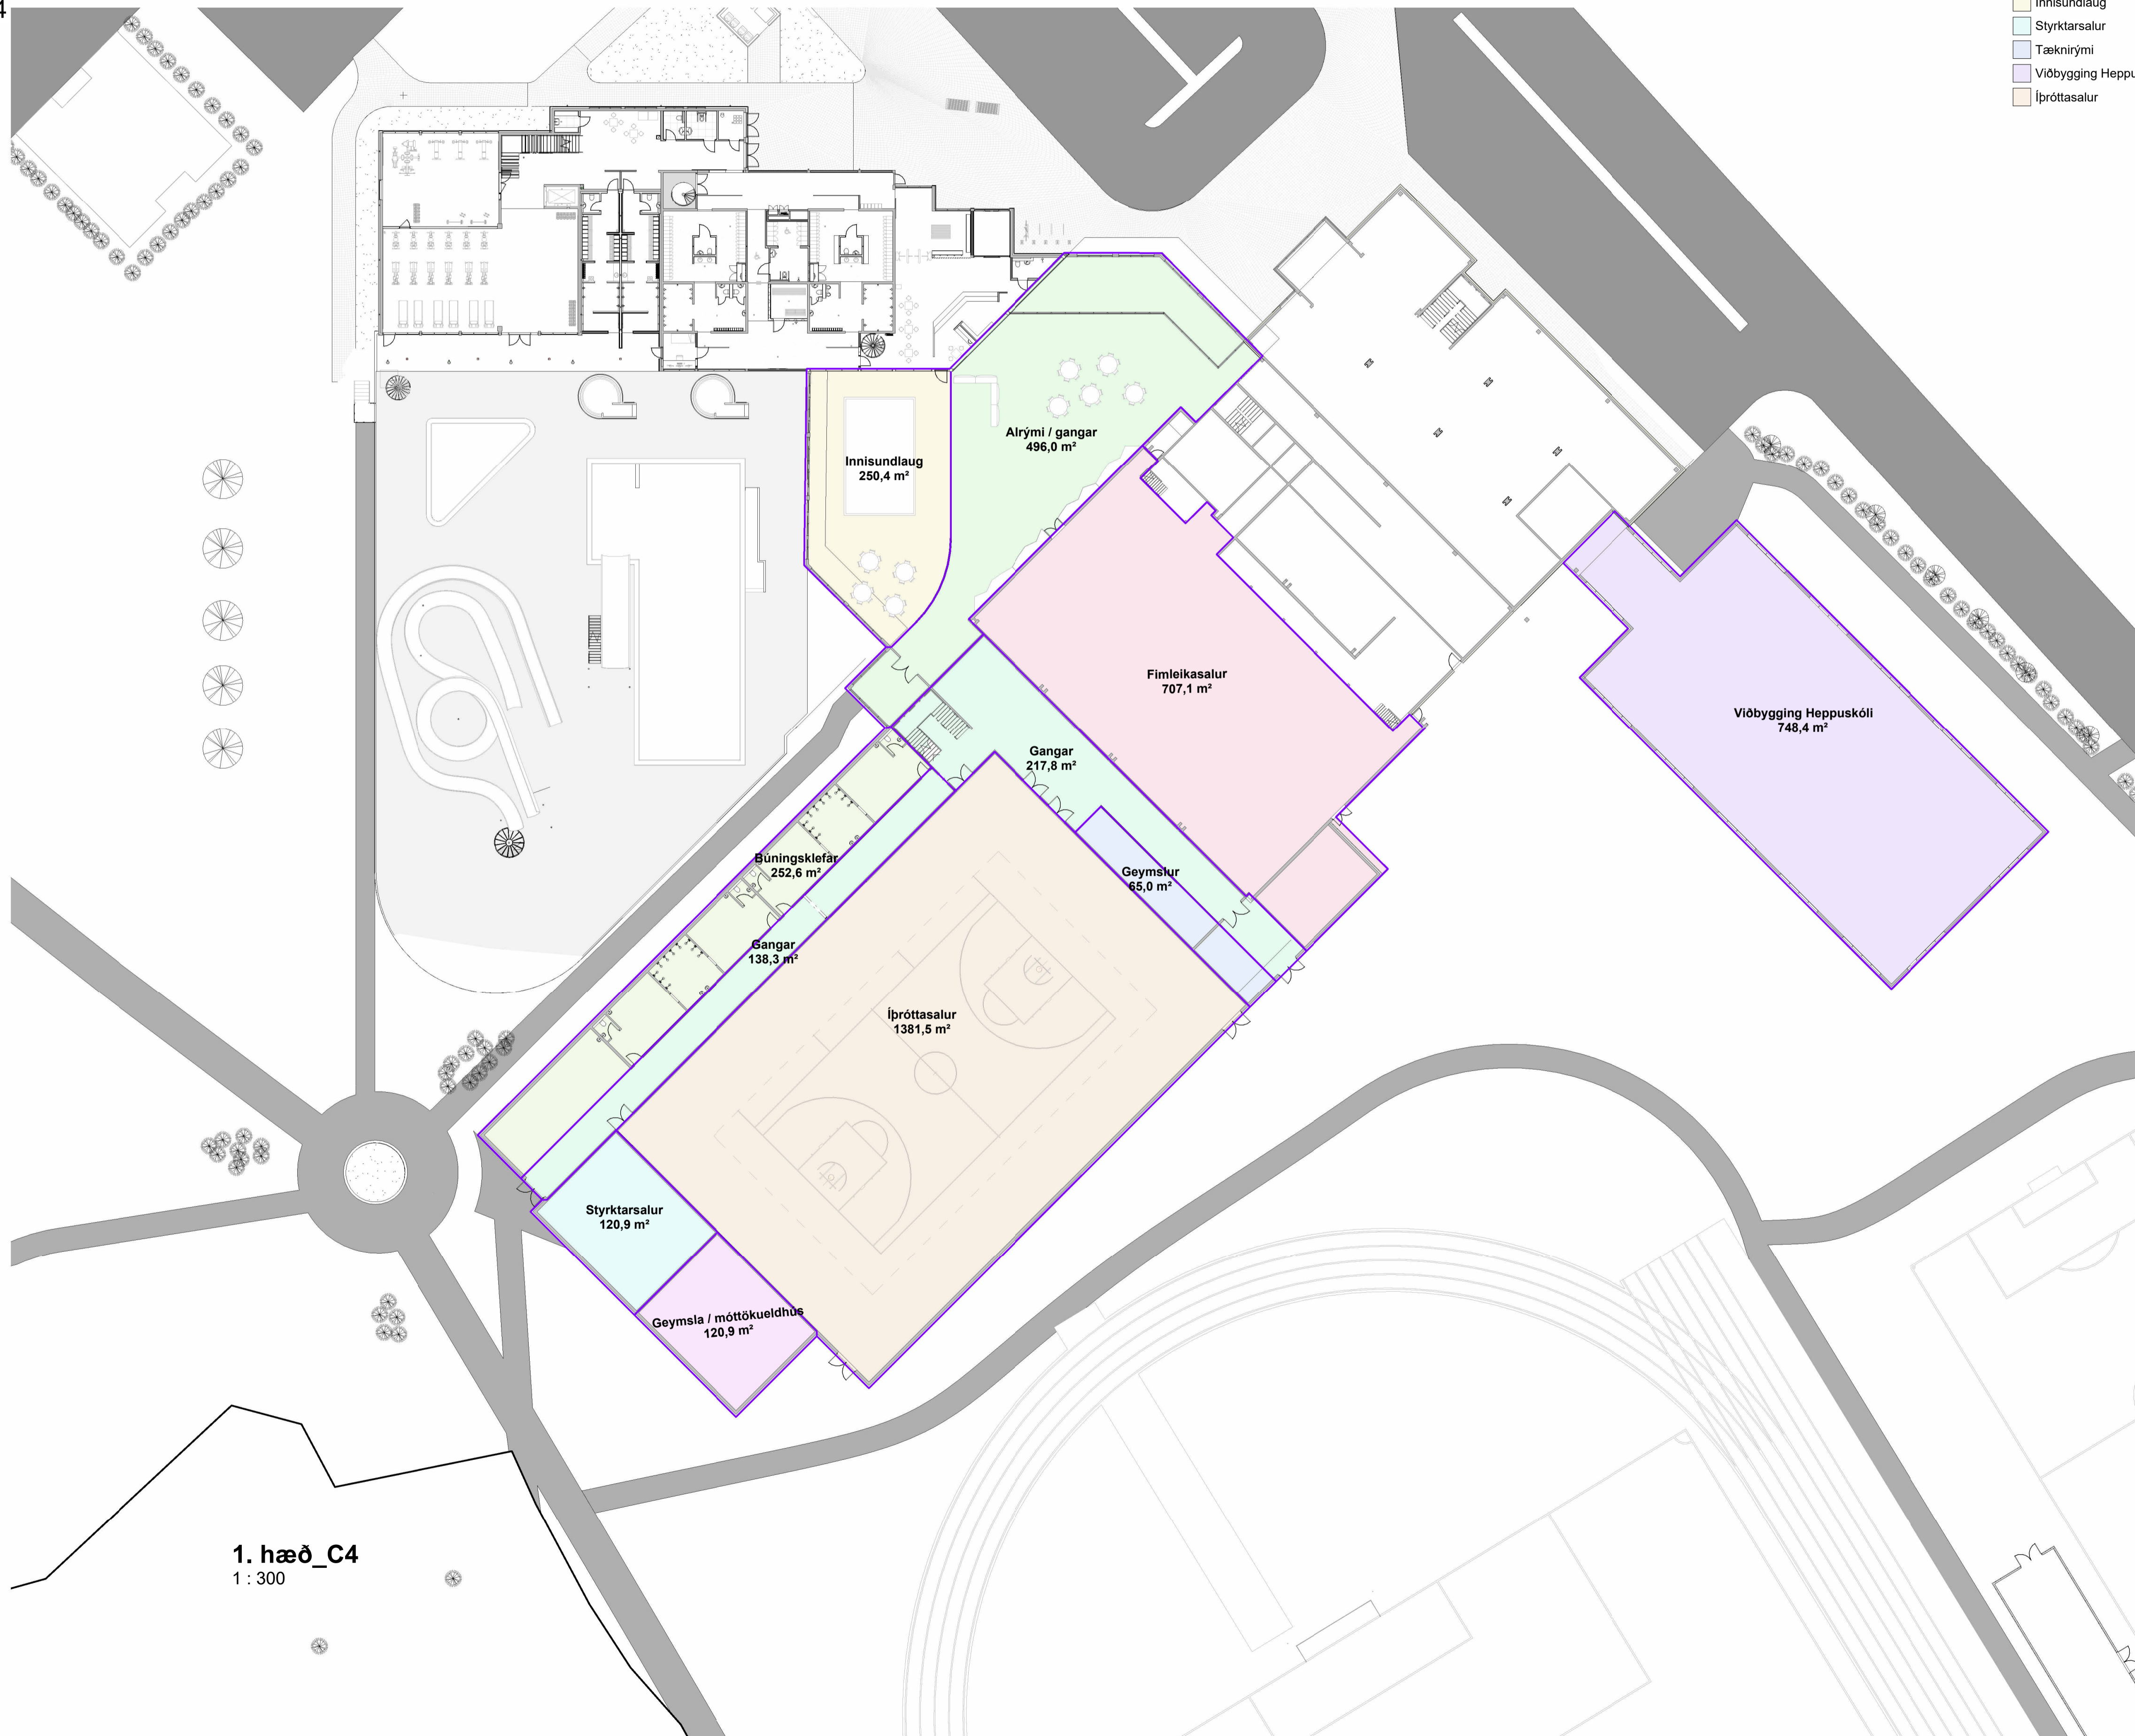

1. hæð_C4
1 : 300

Brúttóflatarmál

- Alrými / gangar
- Búningsklefar
- Fimleikasalur
- Fundir, rafíþróttir, dans
- Gangar
- Geymsla / móttökueldhús
- Geymslur
- Innisundlaug
- Styrktarsalur
- Tæknirými
- Viðbygging Heppuskóli
- Íþróttasalur

Brúttó fermetrar			
Nafn	Hæð	Fermetrar	Tegund rýmis
1. hæð_C4			
Viðbygging Heppuskóli	1. hæð_C4	748,4 m ²	
		748,4 m ²	
Búningsklefar	1. hæð_C4	252,6 m ²	Búningsklefar
		252,6 m ²	
Fimleikasalur	1. hæð_C4	707,1 m ²	Fimleikasalur
		707,1 m ²	
Gangar	1. hæð_C4	217,8 m ²	Gangar
Alrými / gangar	1. hæð_C4	496,0 m ²	Gangar
Gangar	1. hæð_C4	138,3 m ²	Gangar
		852,1 m ²	
Geymslur	1. hæð_C4	65,0 m ²	Geymslur
Geymsla / móttökueldhús	1. hæð_C4	120,9 m ²	Geymslur
		186,0 m ²	
Innisundlaug	1. hæð_C4	250,4 m ²	Innisundlaug
		250,4 m ²	
Styrktarsalur	1. hæð_C4	120,9 m ²	Styrktarsalur
		120,9 m ²	
Íþróttasalur	1. hæð_C4	1.381,5 m ²	Íþróttasalur
		1.381,5 m ²	
		4.498,9 m ²	
2. hæð_C4			
Viðbygging Heppuskóli	2. hæð_C4	737,0 m ²	
		737,0 m ²	
Gangar	2. hæð_C4	296,6 m ²	Gangar
		296,6 m ²	
Fundur, rafíþróttir, dans	2. hæð_C4	119,5 m ²	Stoðrymi
		119,5 m ²	
Tæknirými	2. hæð_C4	101,1 m ²	Tæknirými
		101,1 m ²	
		1.254,3 m ²	
		5.753,3 m ²	

Sveitarfélagið HORNAFJÖRÐUR


ÍPRÓTTA- OG SKÓLALÓÐ HAFNAR Í HORNAFIRÐI
SKOÐUN Á VALMÖGULEIKUM
TILLAGA C - BYGGINGAR

sept 2024

Brúttóflatarmál

- Alrymi / gangar
- Búningsklefar
- Fimleikasalur
- Fundir, rafíbróttir, dans
- Gangar
- Geymsla / móttökueldhús
- Geymslur
- Innisundlaug
- Styrktarsalur
- Tæknirými
- Viðbygging Heppuskóli
- Íþróttasalur

Brúttófermetrar			
Nafn	Hæð	Fermetrar	Tegund rýmis
1. hæð_C4			
Viðbygging Heppuskóli	1. hæð_C4	748,4 m ²	
		748,4 m ²	
Búningsklefar	1. hæð_C4	252,6 m ²	Búningsklefar
		252,6 m ²	
Fimleikasalur	1. hæð_C4	707,1 m ²	Fimleikasalur
		707,1 m ²	
Gangar	1. hæð_C4	217,8 m ²	Gangar
Alrymi / gangar	1. hæð_C4	496,0 m ²	Gangar
Gangar	1. hæð_C4	138,3 m ²	Gangar
		852,1 m ²	
Geymslur	1. hæð_C4	65,0 m ²	Geymslur
Geymsla / móttökueldhús	1. hæð_C4	120,9 m ²	Geymslur
		186,0 m ²	
Innisundlaug	1. hæð_C4	250,4 m ²	Innisundlaug
		250,4 m ²	
Styrktarsalur	1. hæð_C4	120,9 m ²	Styrktarsalur
		120,9 m ²	
Íþróttasalur	1. hæð_C4	1.381,5 m ²	Íþróttasalur
		1.381,5 m ²	
		4.498,9 m ²	
2. hæð_C4			
Viðbygging Heppuskóli	2. hæð_C4	737,0 m ²	
		737,0 m ²	
Gangar	2. hæð_C4	296,6 m ²	Gangar
		296,6 m ²	
Fundur, rafíbróttir, dans	2. hæð_C4	119,5 m ²	Stoðrymi
		119,5 m ²	
Tæknirými	2. hæð_C4	101,1 m ²	Tæknirými
		101,1 m ²	
		1.254,3 m ²	
		5.753,3 m ²	

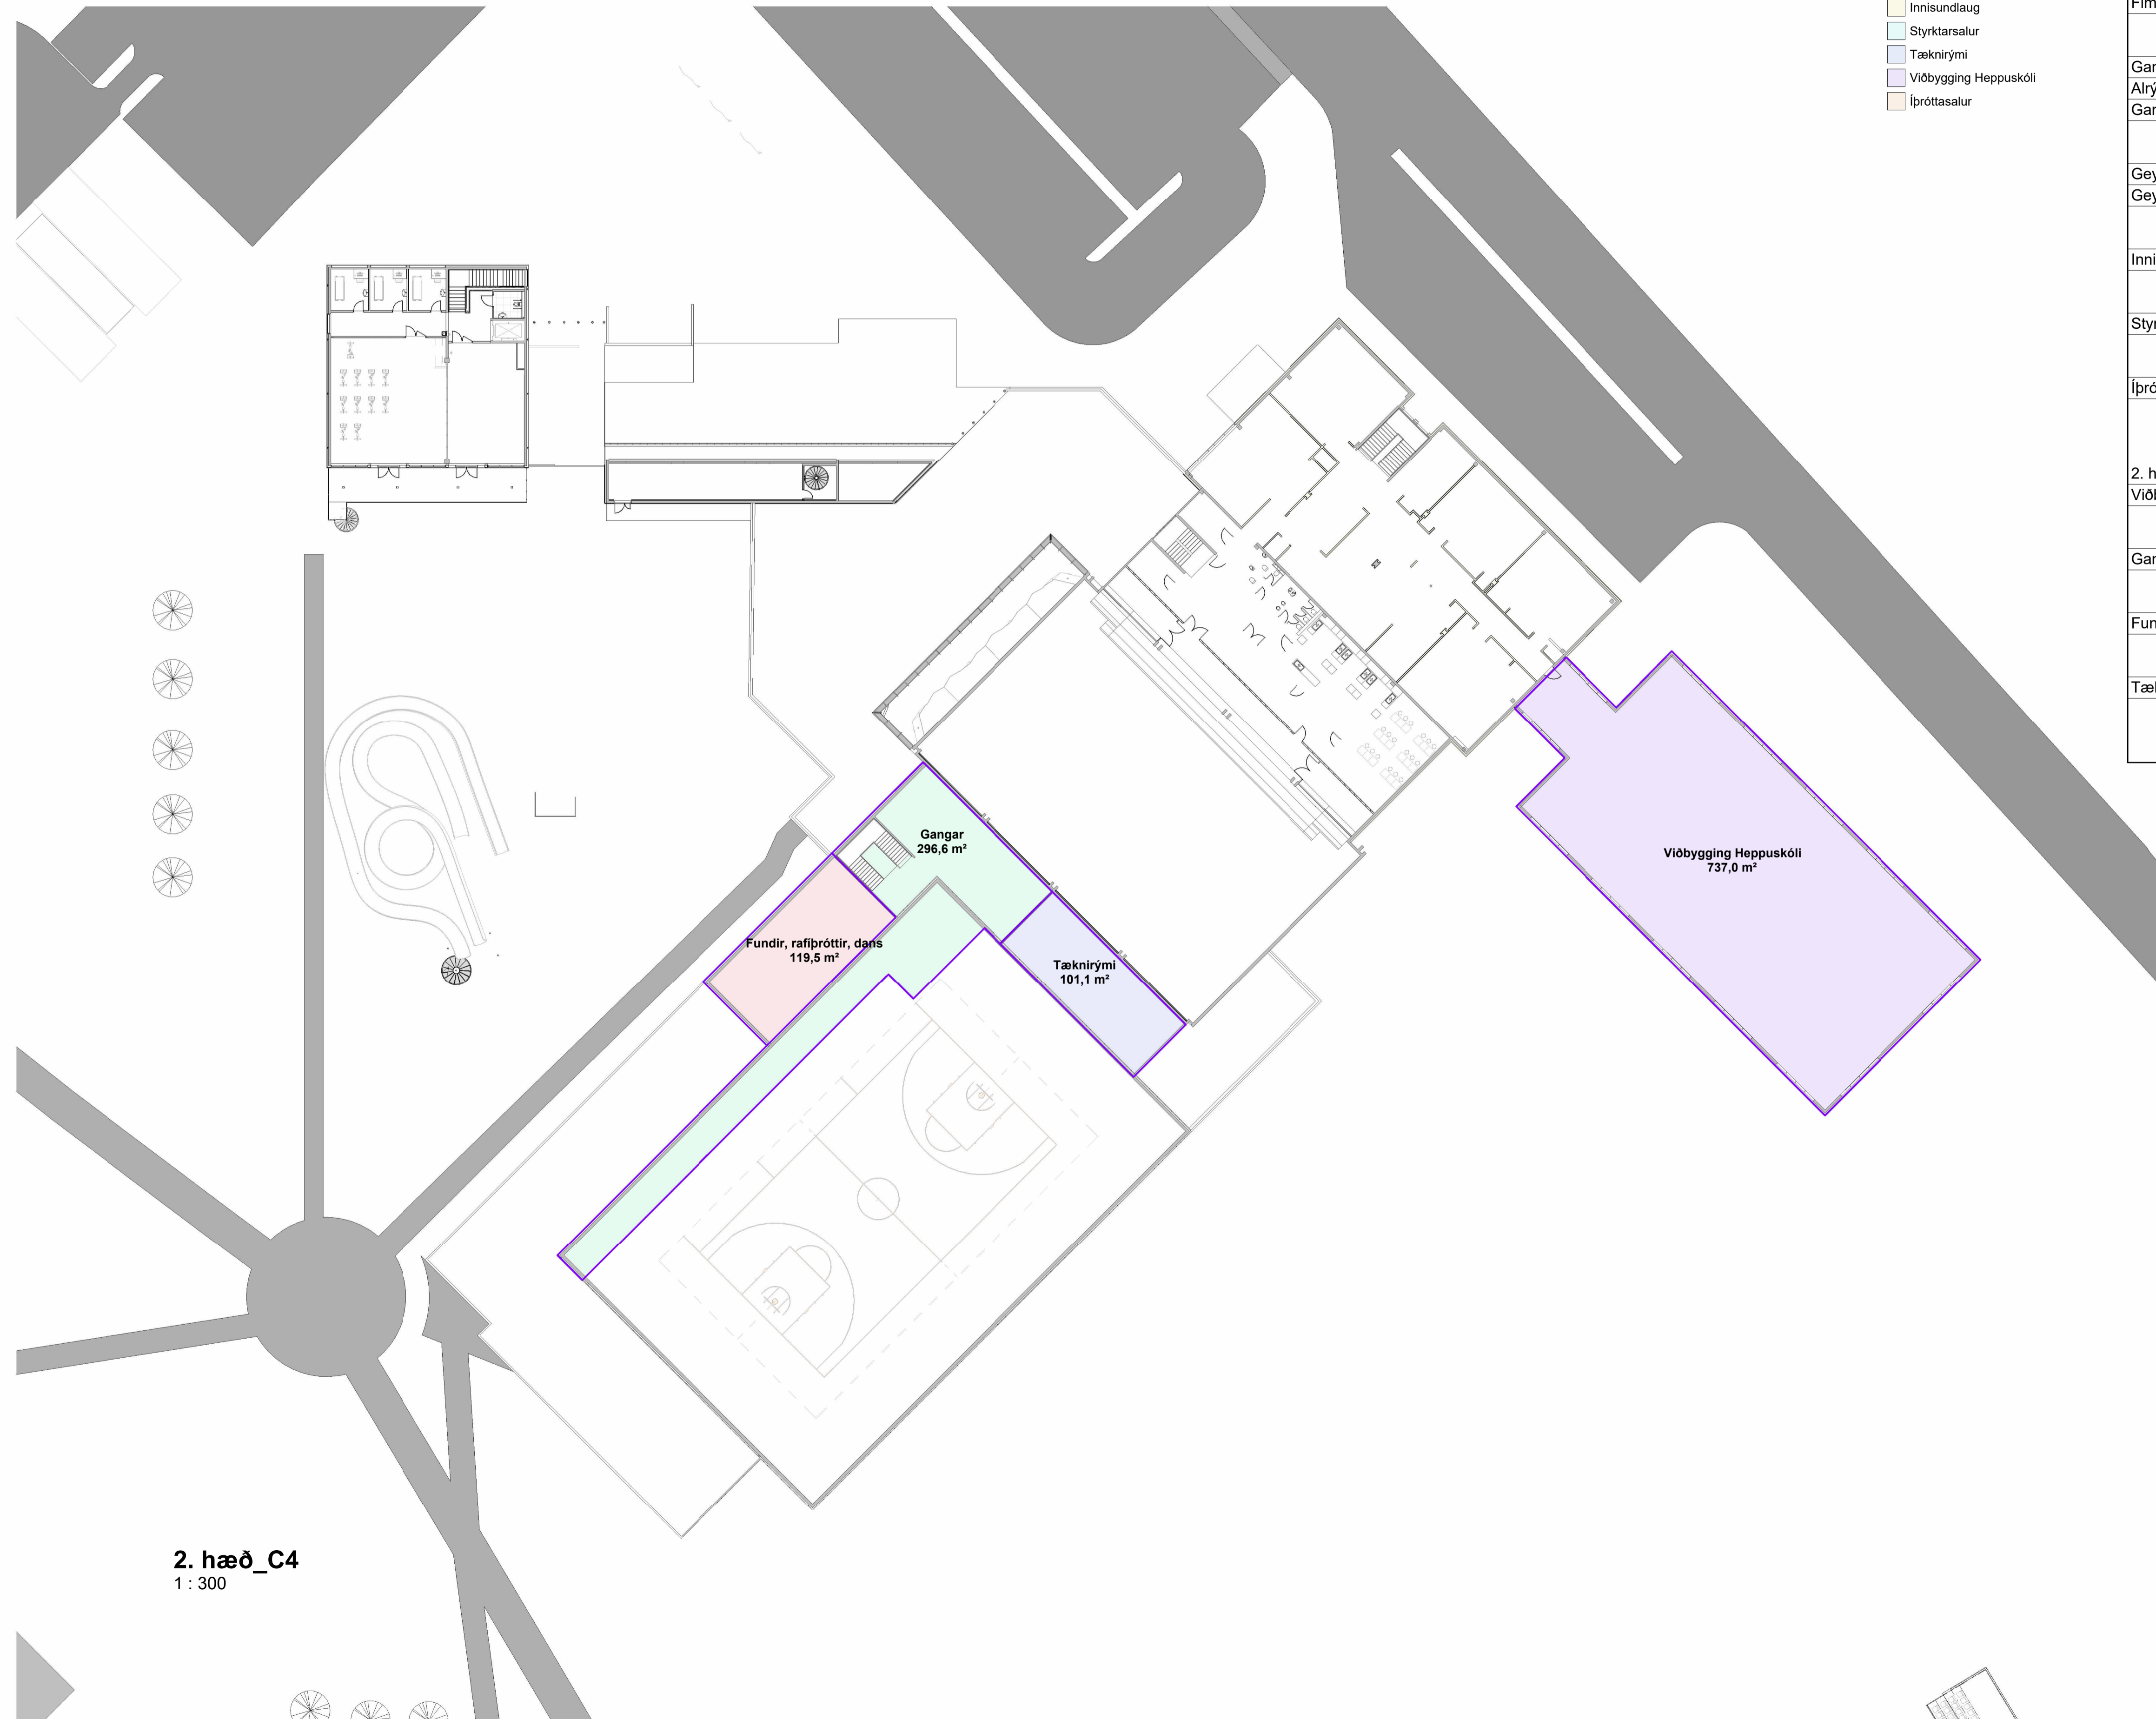

2. hæð_C4
1 : 300